
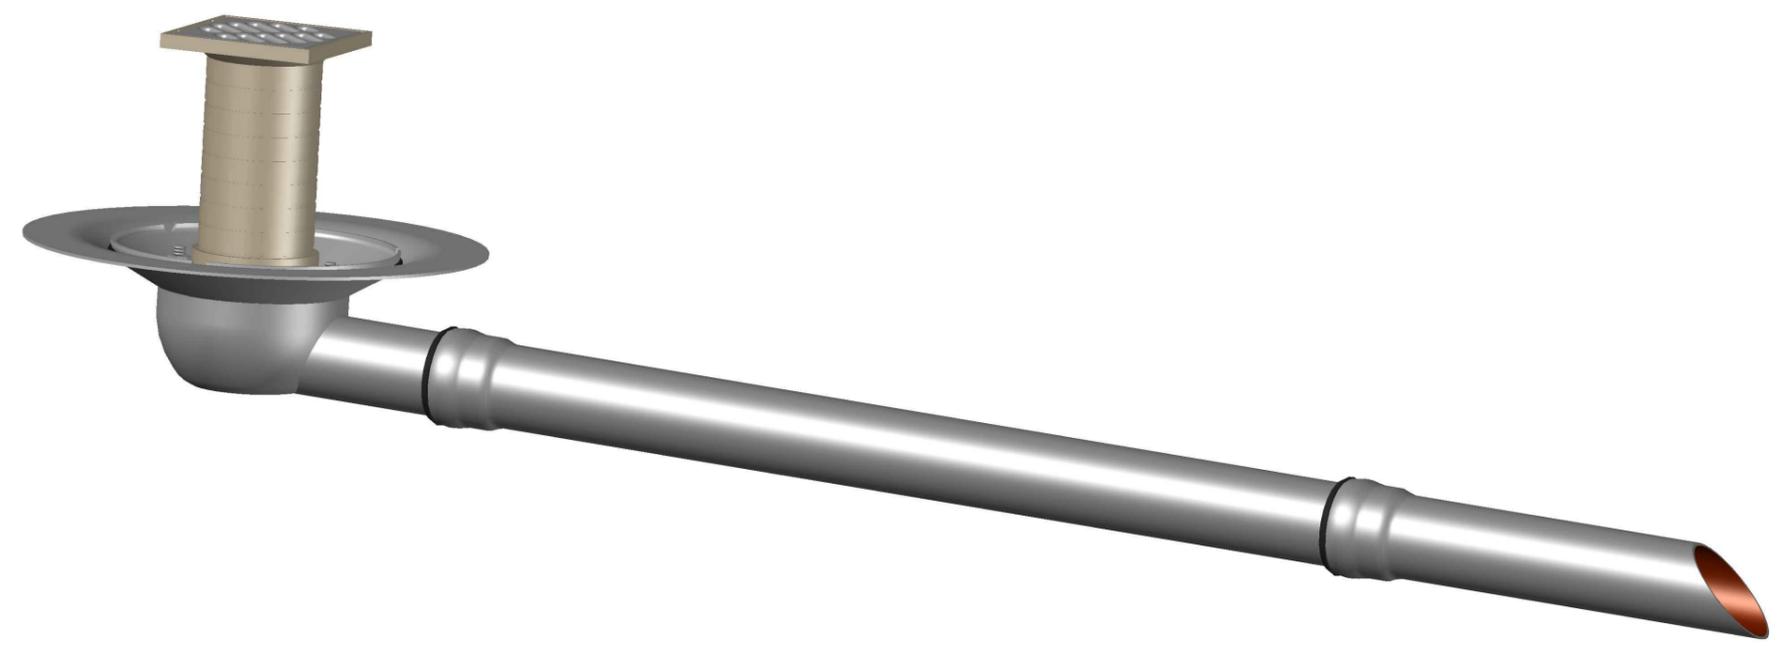


19205.050X

DN50

LX-1062

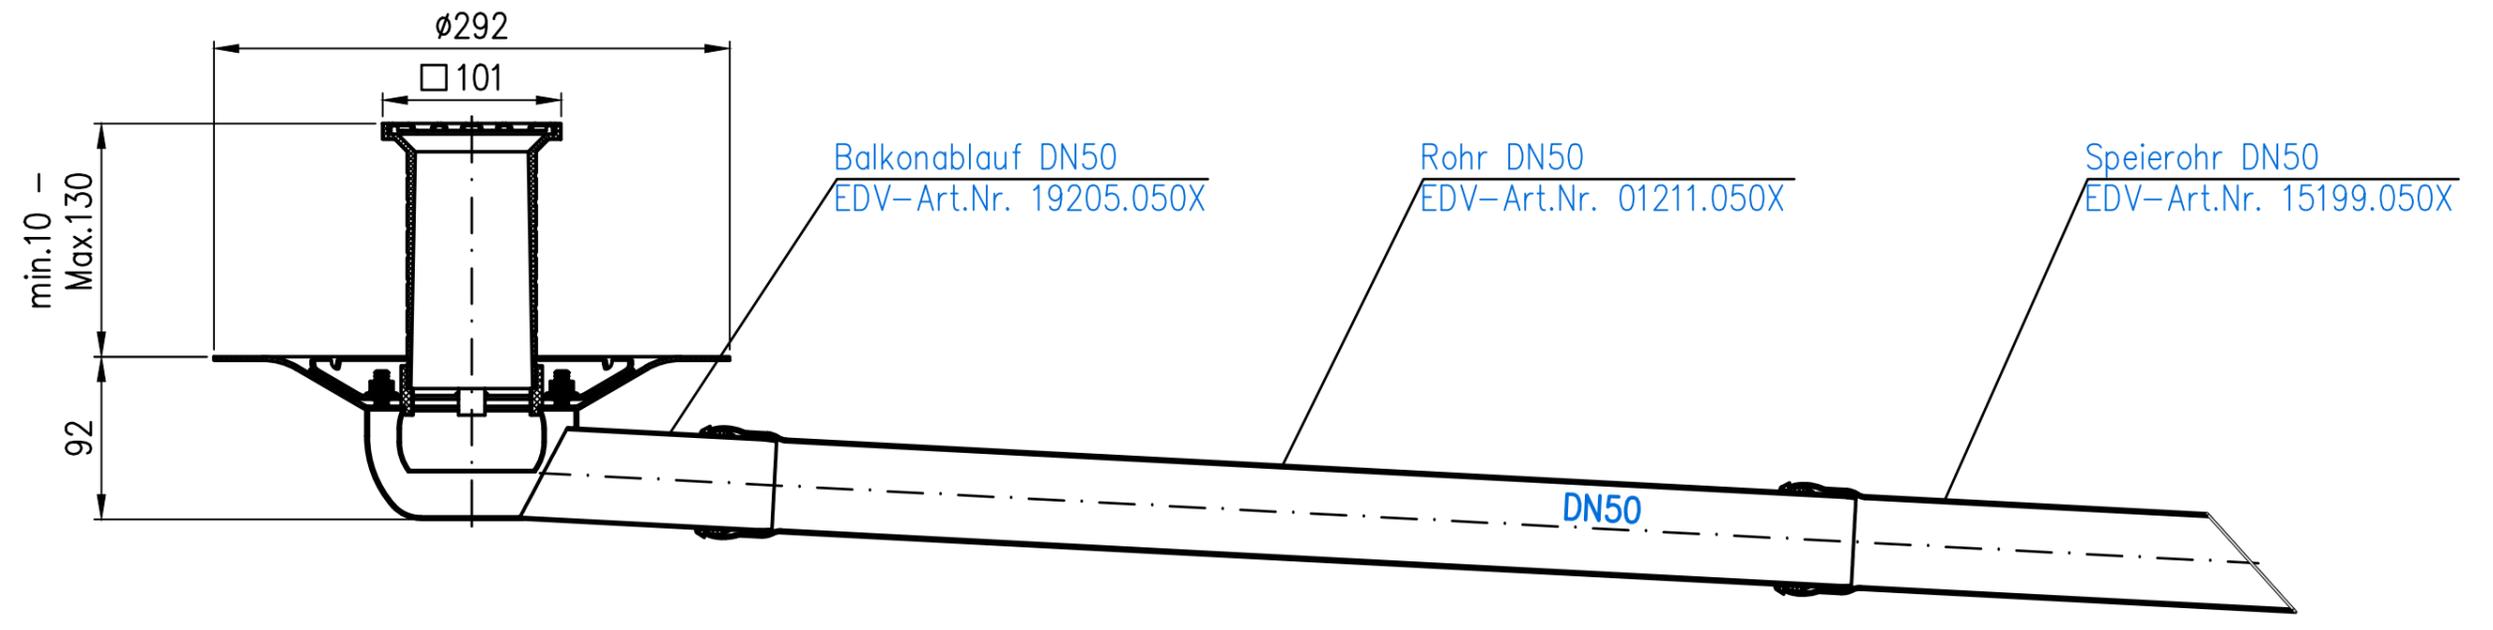

				Maßstab	Zul.Abw.	Benennung	Zeichnungs Nr.
				1:5		System LX 1062	LX-1062
				2022	Tag	Name	Ersatz für:
			Gez.	30.08.	Koeh	Balkonablauf DN50 seitlich	
			Gep.			EDV-Art.Nr.	ersetzt durch:
			Norm.			LX-1062.DWG	
						Bauvorhaben	
Index	Änderung	Tag	Name				

Diese Zeichnung ist urheberrechtlich geschützt und bleibt unser Eigentum. Sie darf weder ganz noch teilweise vervielfältigt und nicht an Dritte weitergegeben werden.