
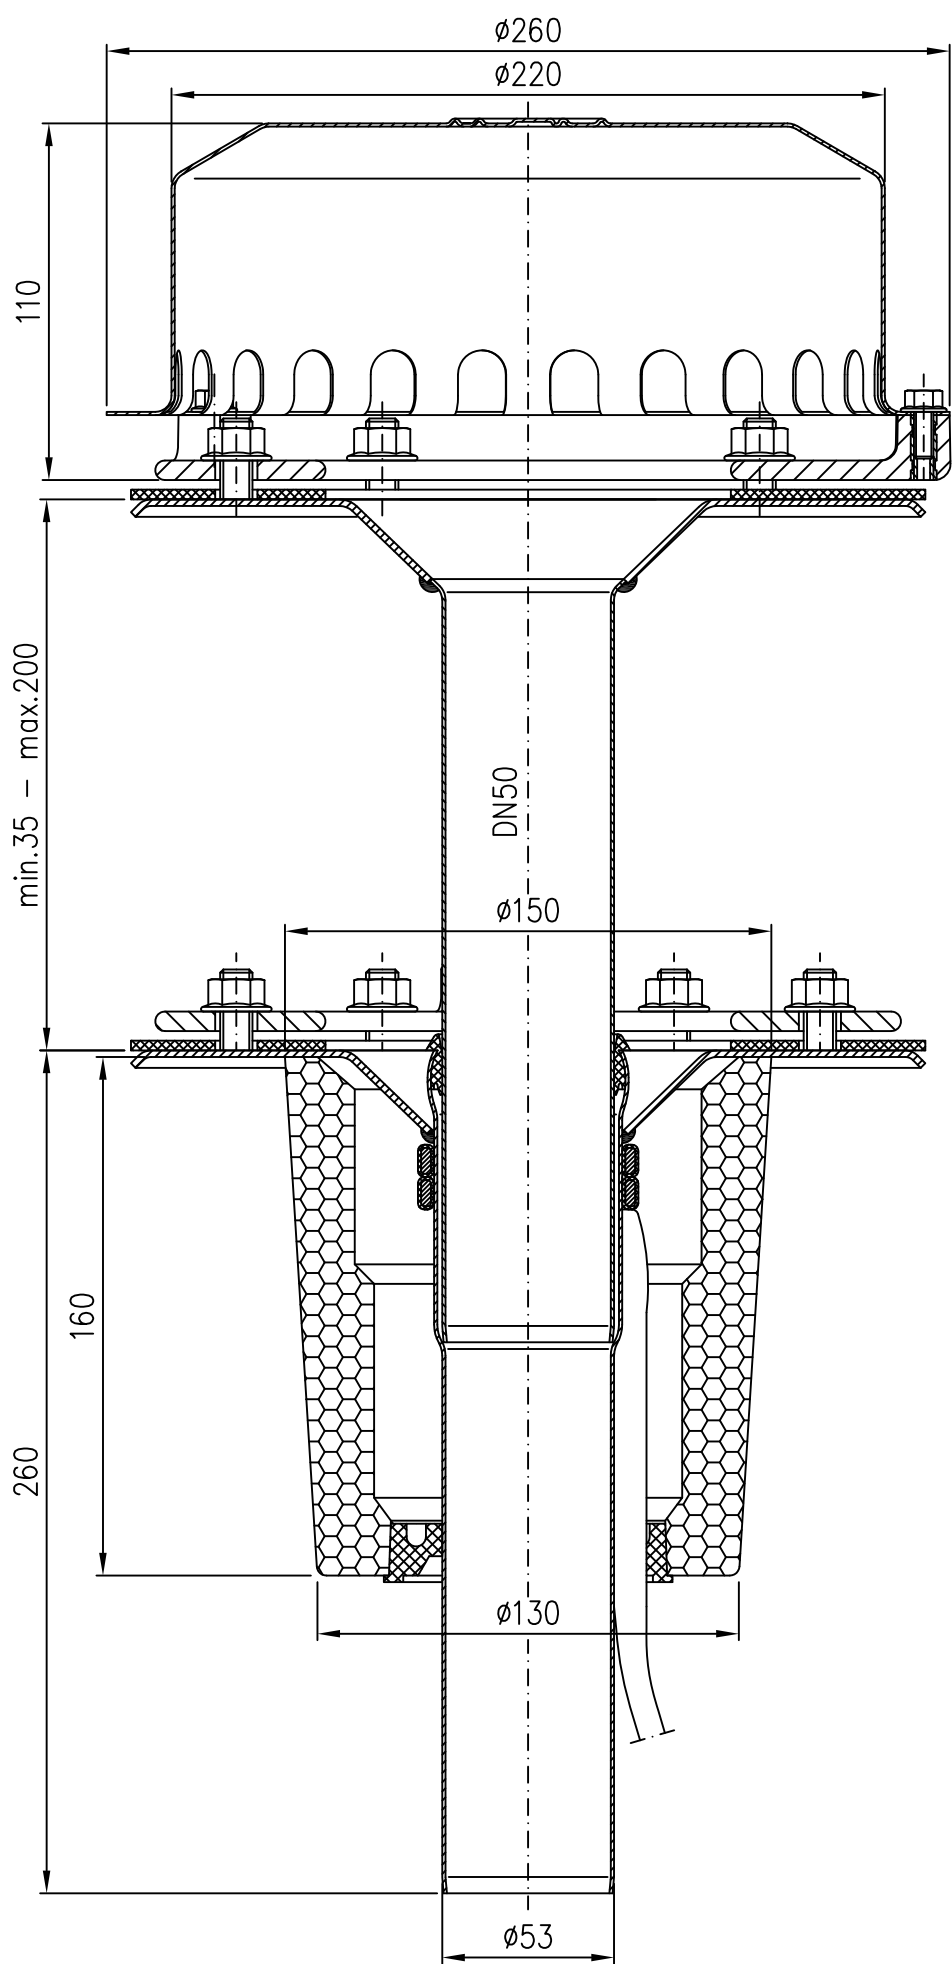


21123.050X

DN50

LX 1175-10

Diese Zeichnung ist urheberrechtlich geschützt und bleibt unser Eigentum. Sie darf weder ganz noch teilweise ververvielfältigt und nicht an Dritte weitergegeben werden.

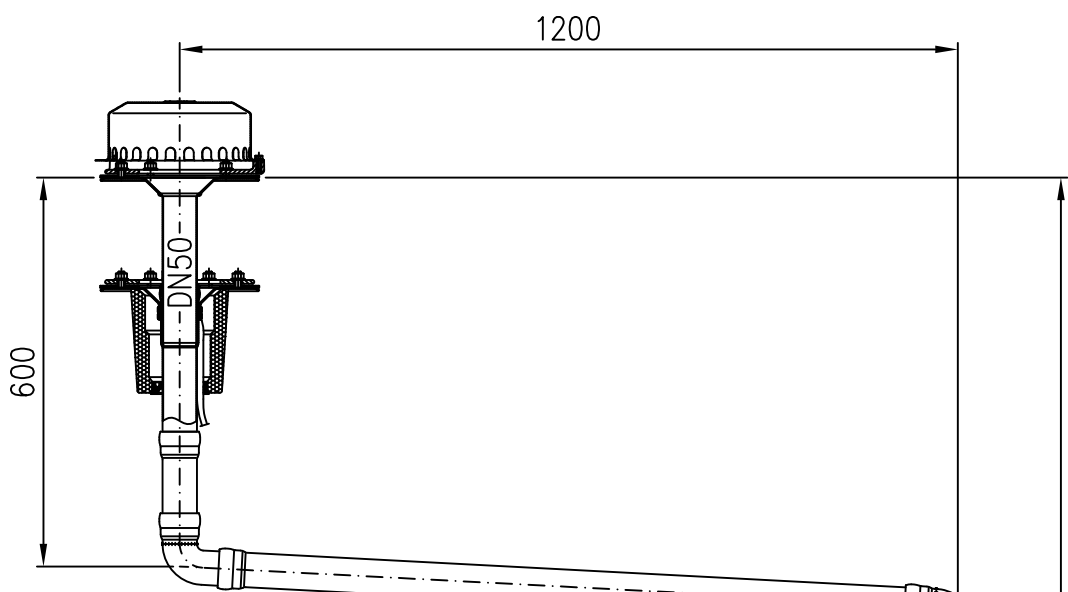

4200

				Maßstab 1:5	Zul.Abw.	Benennung System LX 1175-10	Zeichnungs Nr. LX-1175-10
				2015	Tag	Name	Ersatz für:
				Gez.	15.09.	Koeh	ersetzt durch:
				Gepr.			
				Norm.			
							Bauvorhaben
Index	Änderung	Tag	Name				