


21323.050X

DN50

LX 1340-10

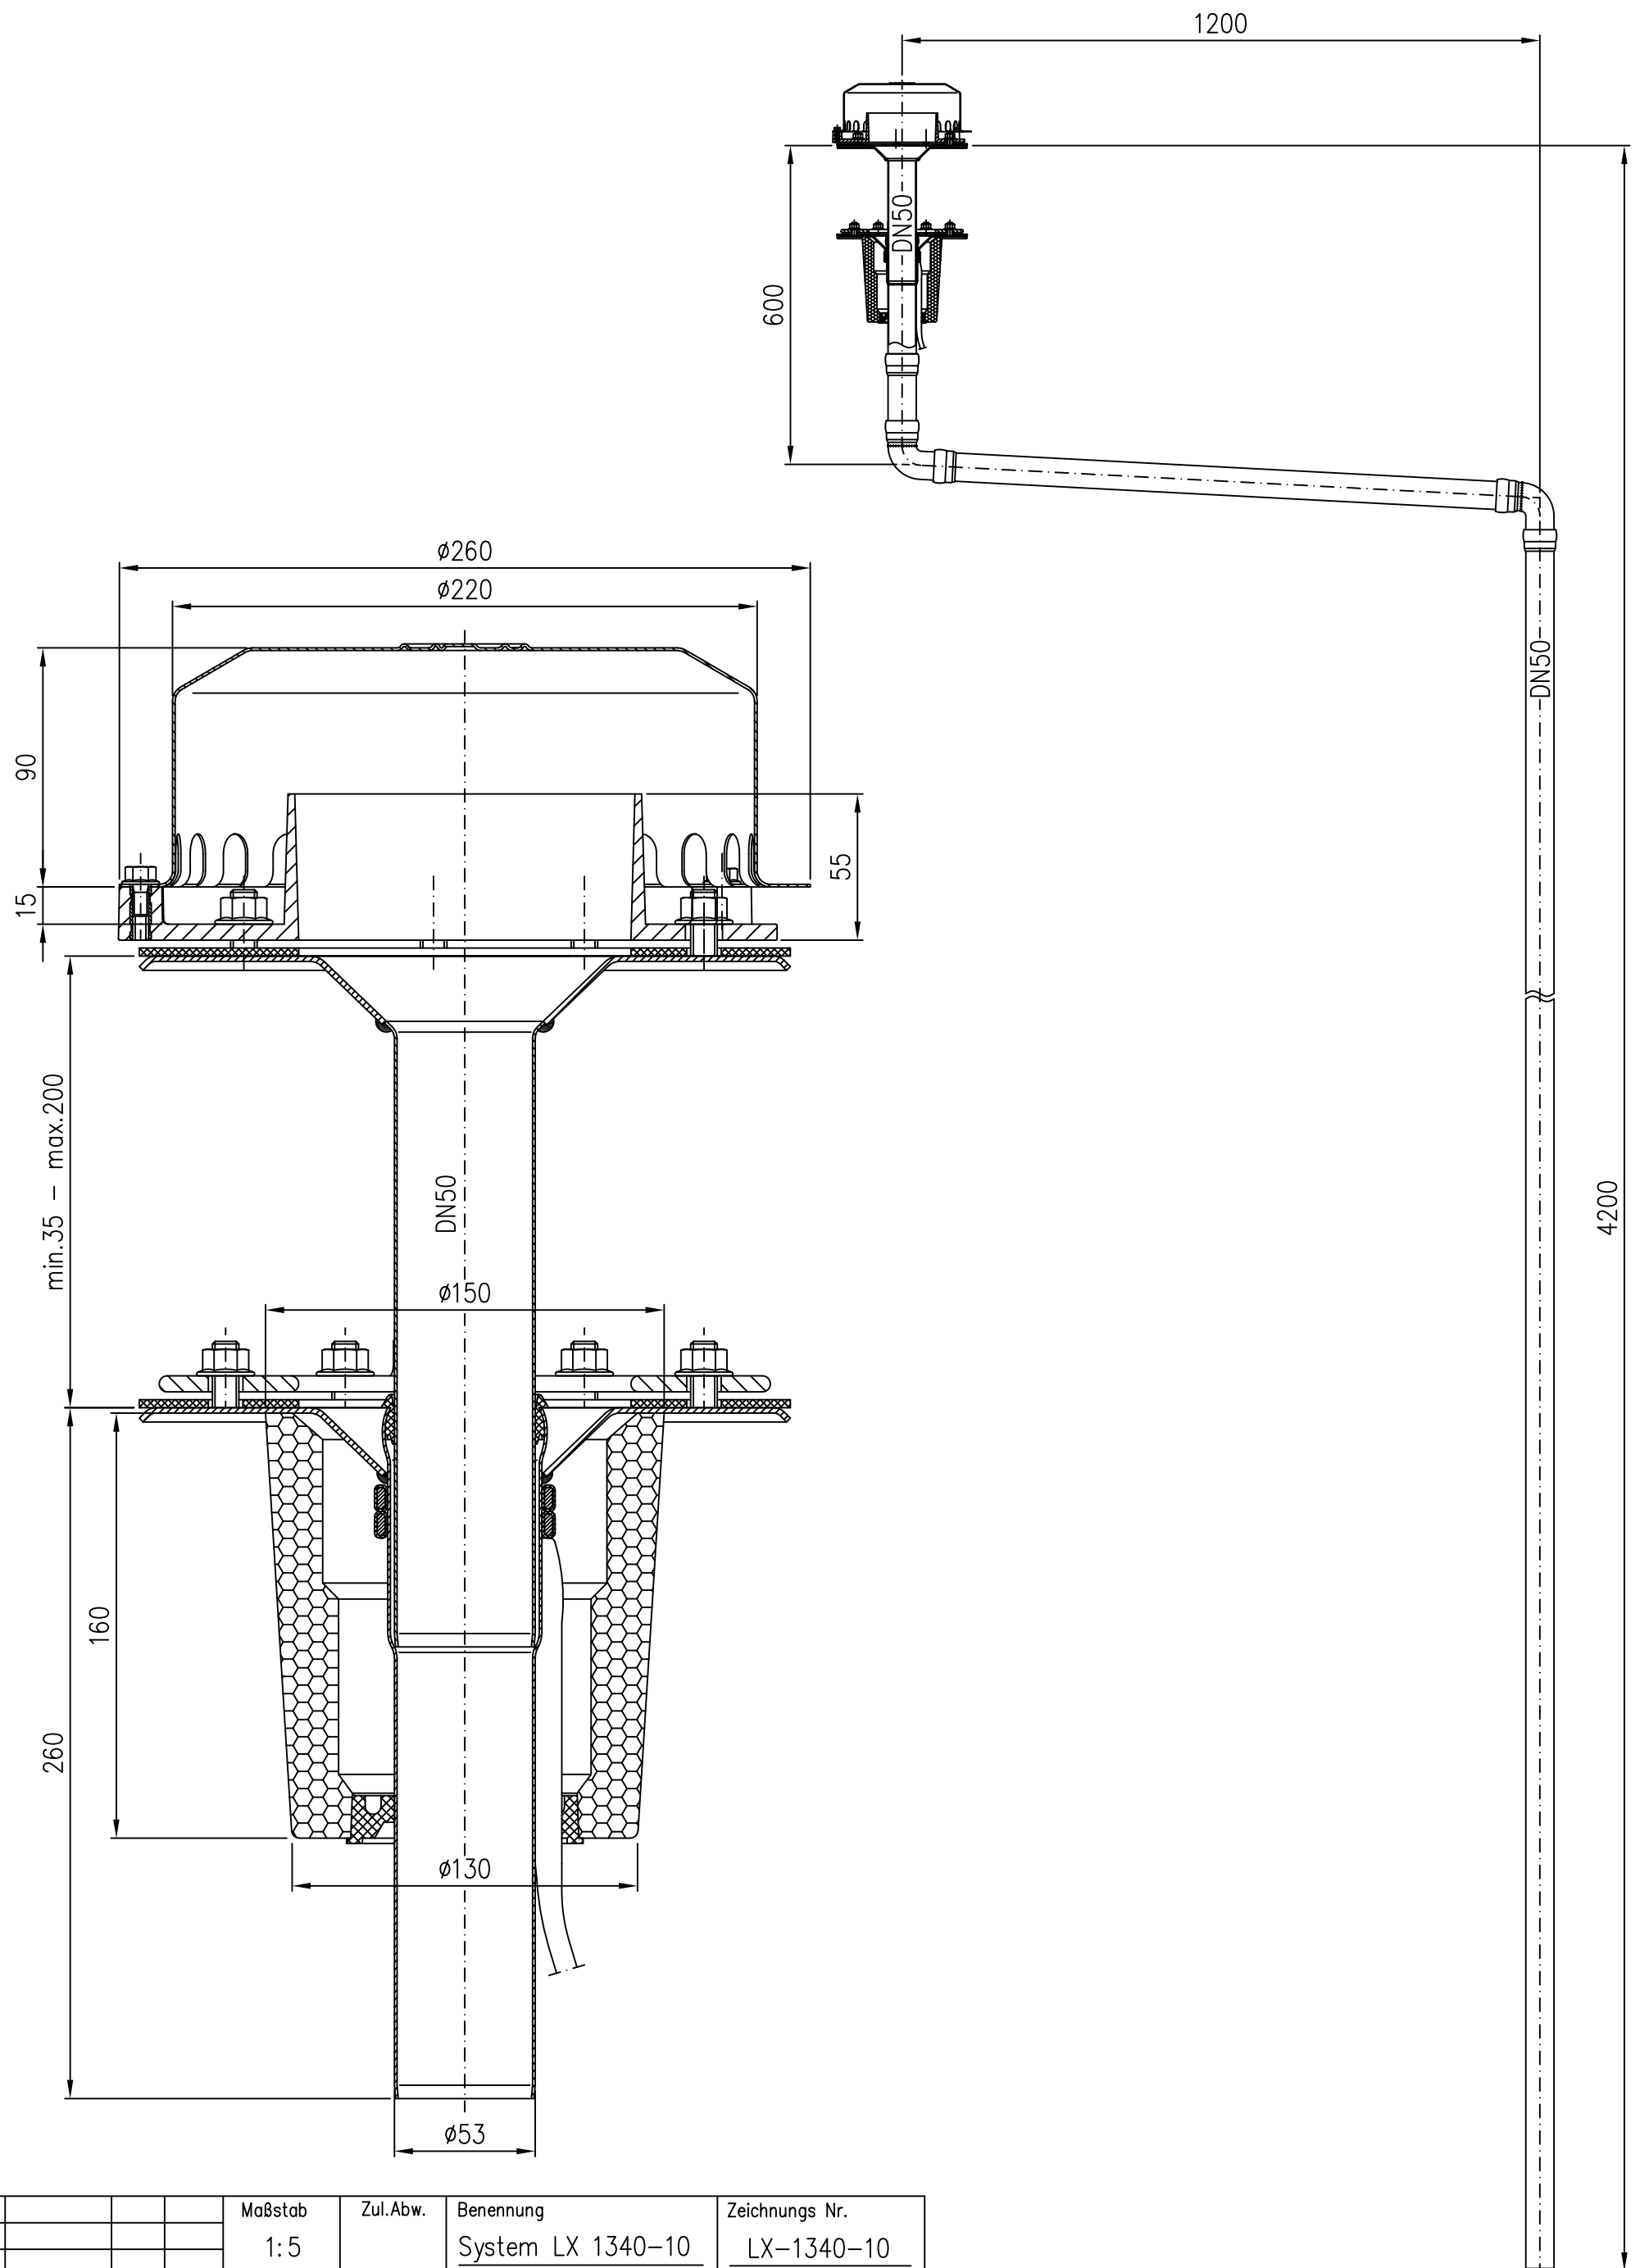

				Maßstab 1:5	Zul.Abw.	Benennung System LX 1340-10	Zeichnungs Nr. LX-1340-10
				2015	Tag	Name	Ersatz für:
				Gez.	15.09.	Koeh	ersetzt durch:
				Gepr.			
				Norm.			
							Bauvorhaben
Index	Änderung	Tag	Name				