


21321.050X

DN50

LX 1340-6

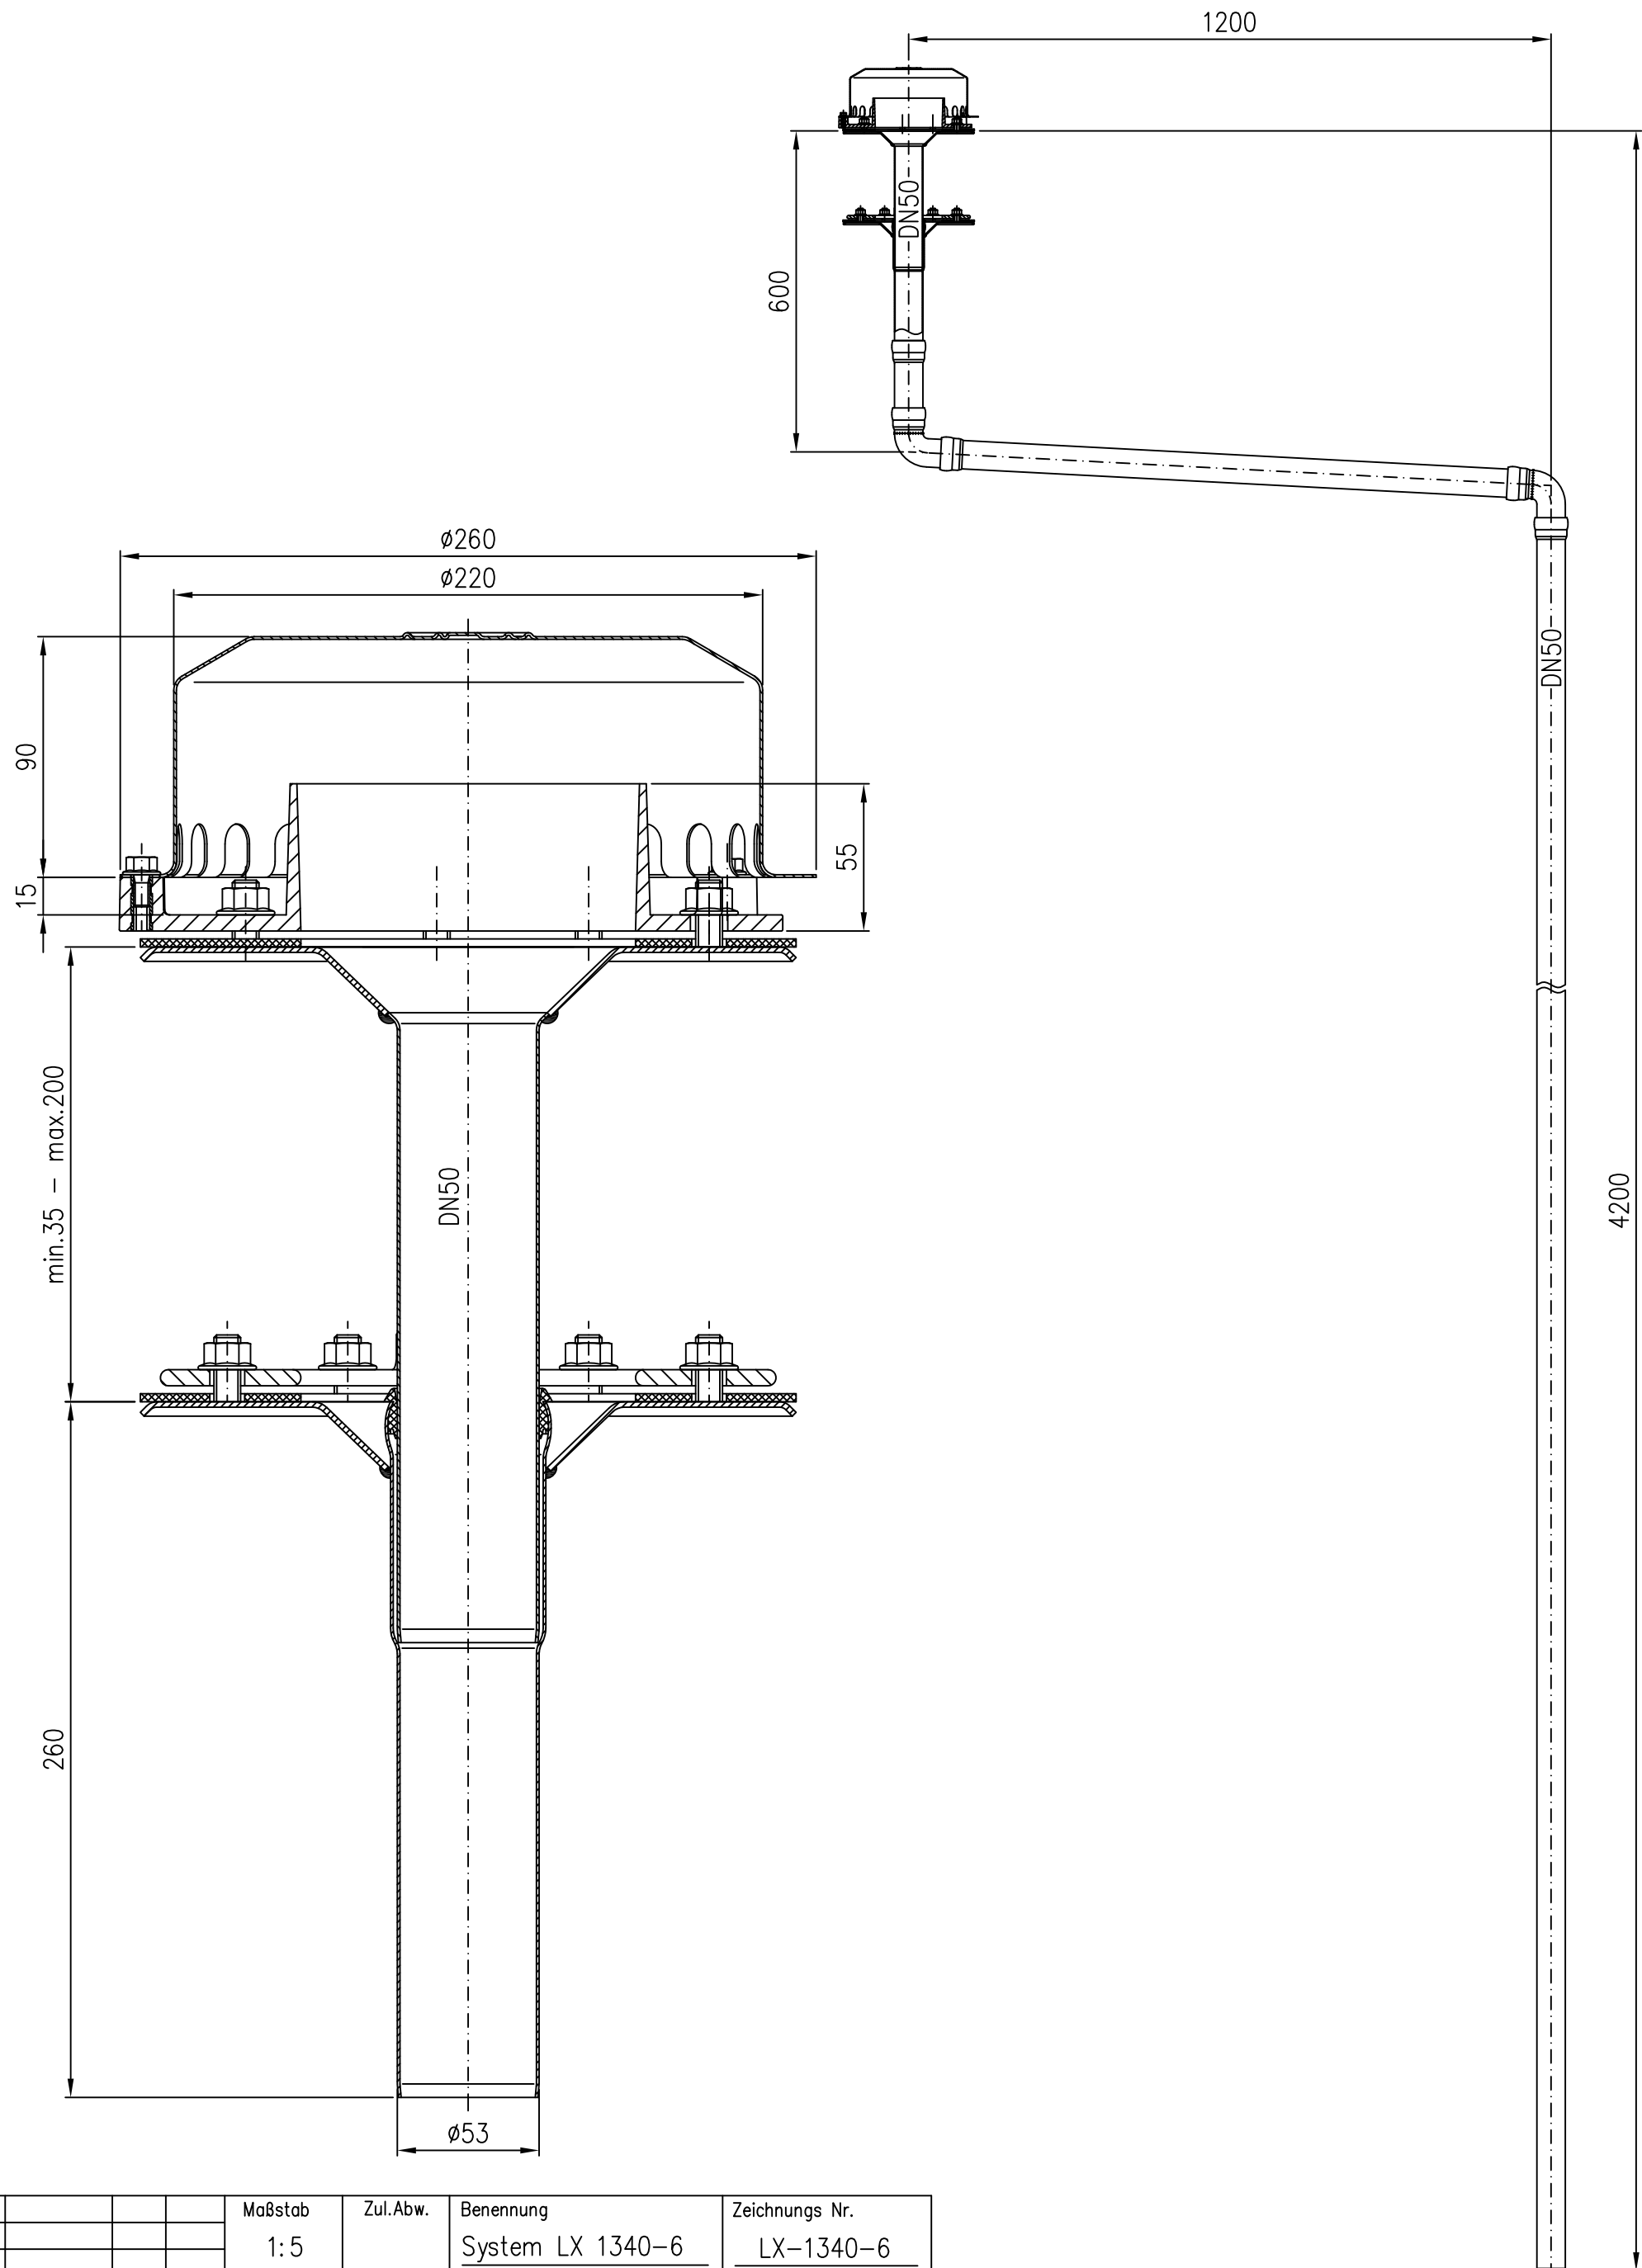

Maßstab		Zul.Abw.		Benennung		Zeichnungs Nr.	
1:5				System LX 1340-6		LX-1340-6	
2015	Tag	Name		Nottablauf zweiteilig		Ersatz für:	
Gez.	15.09.	Koeh				ersetzt durch:	
Gepr.				LX-1340-6.DWG			
Norm.				Bauvorhaben			
Index	Änderung	Tag	Name	LORO			