


21322.050X

DN50

LX 1340-8

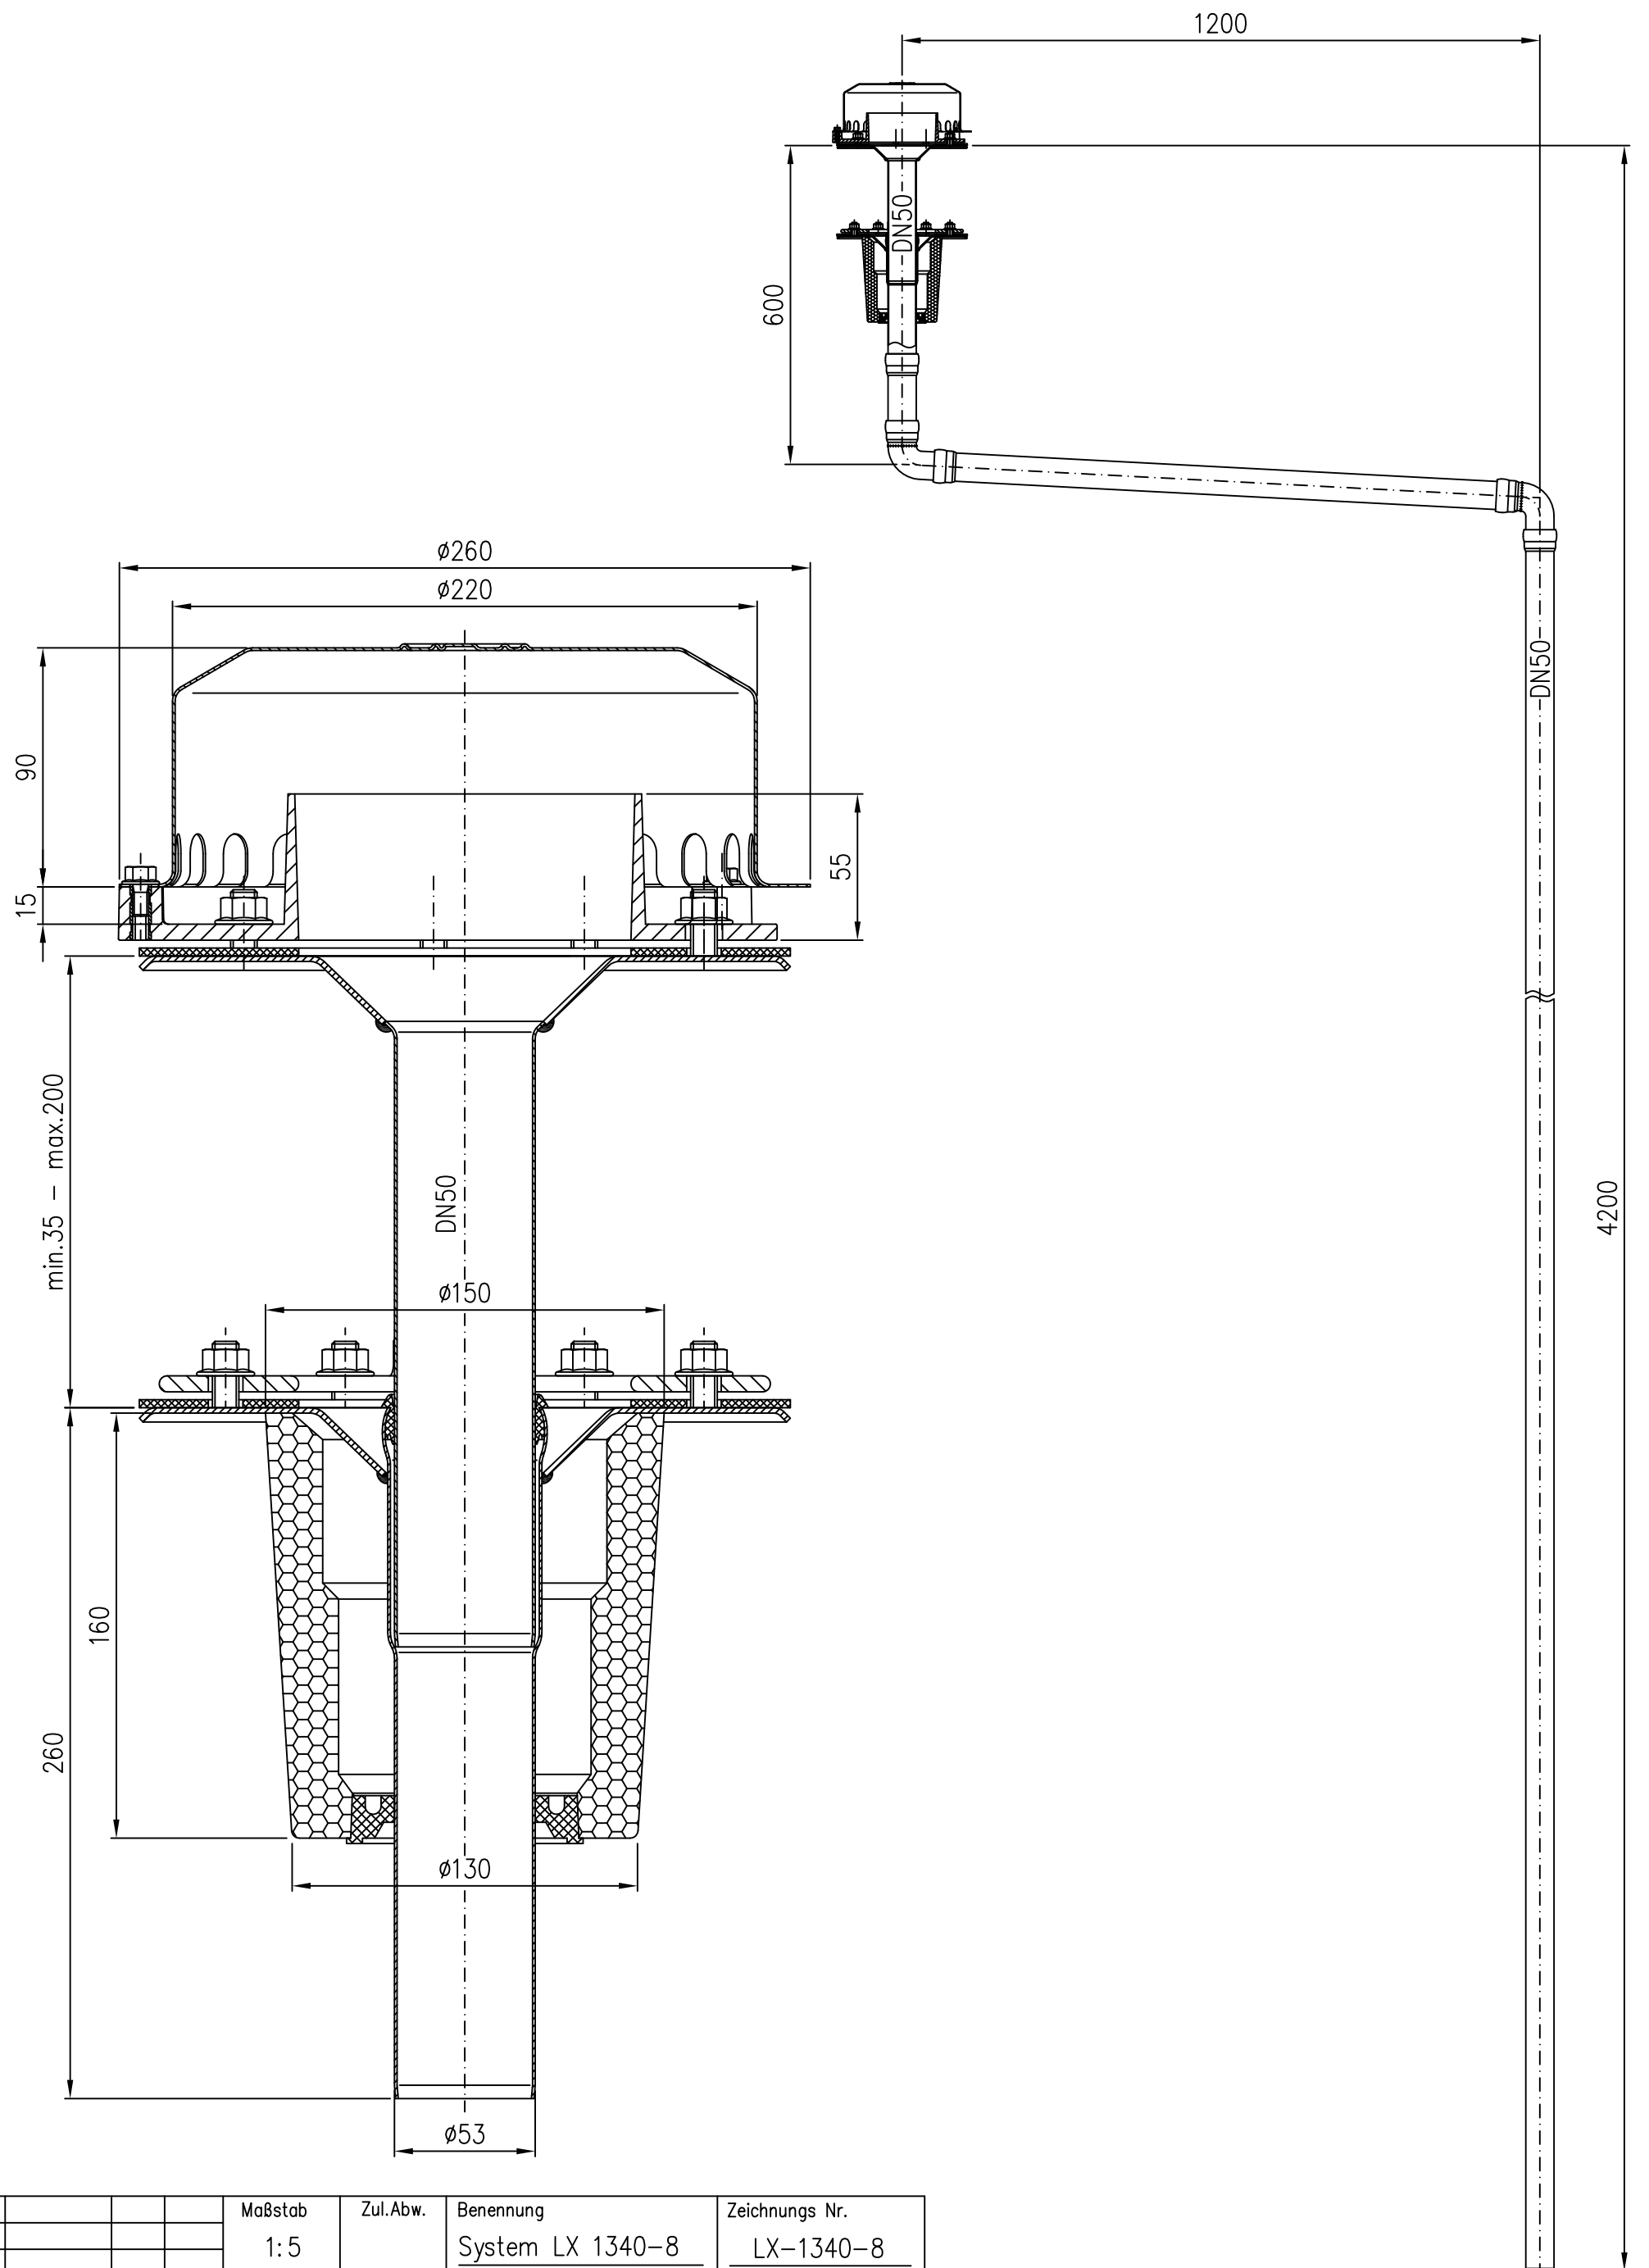

				Maßstab 1:5	Zul.Abw.	Benennung System LX 1340-8	Zeichnungs Nr. LX-1340-8
				2015	Tag	Name	Ersatz für:
				Gez.	15.09.	Koeh	
				Gepr.			ersetzt durch:
				Norm.		LX-1340-8.DWG	
						Bauvorhaben	
Index	Änderung	Tag	Name				