
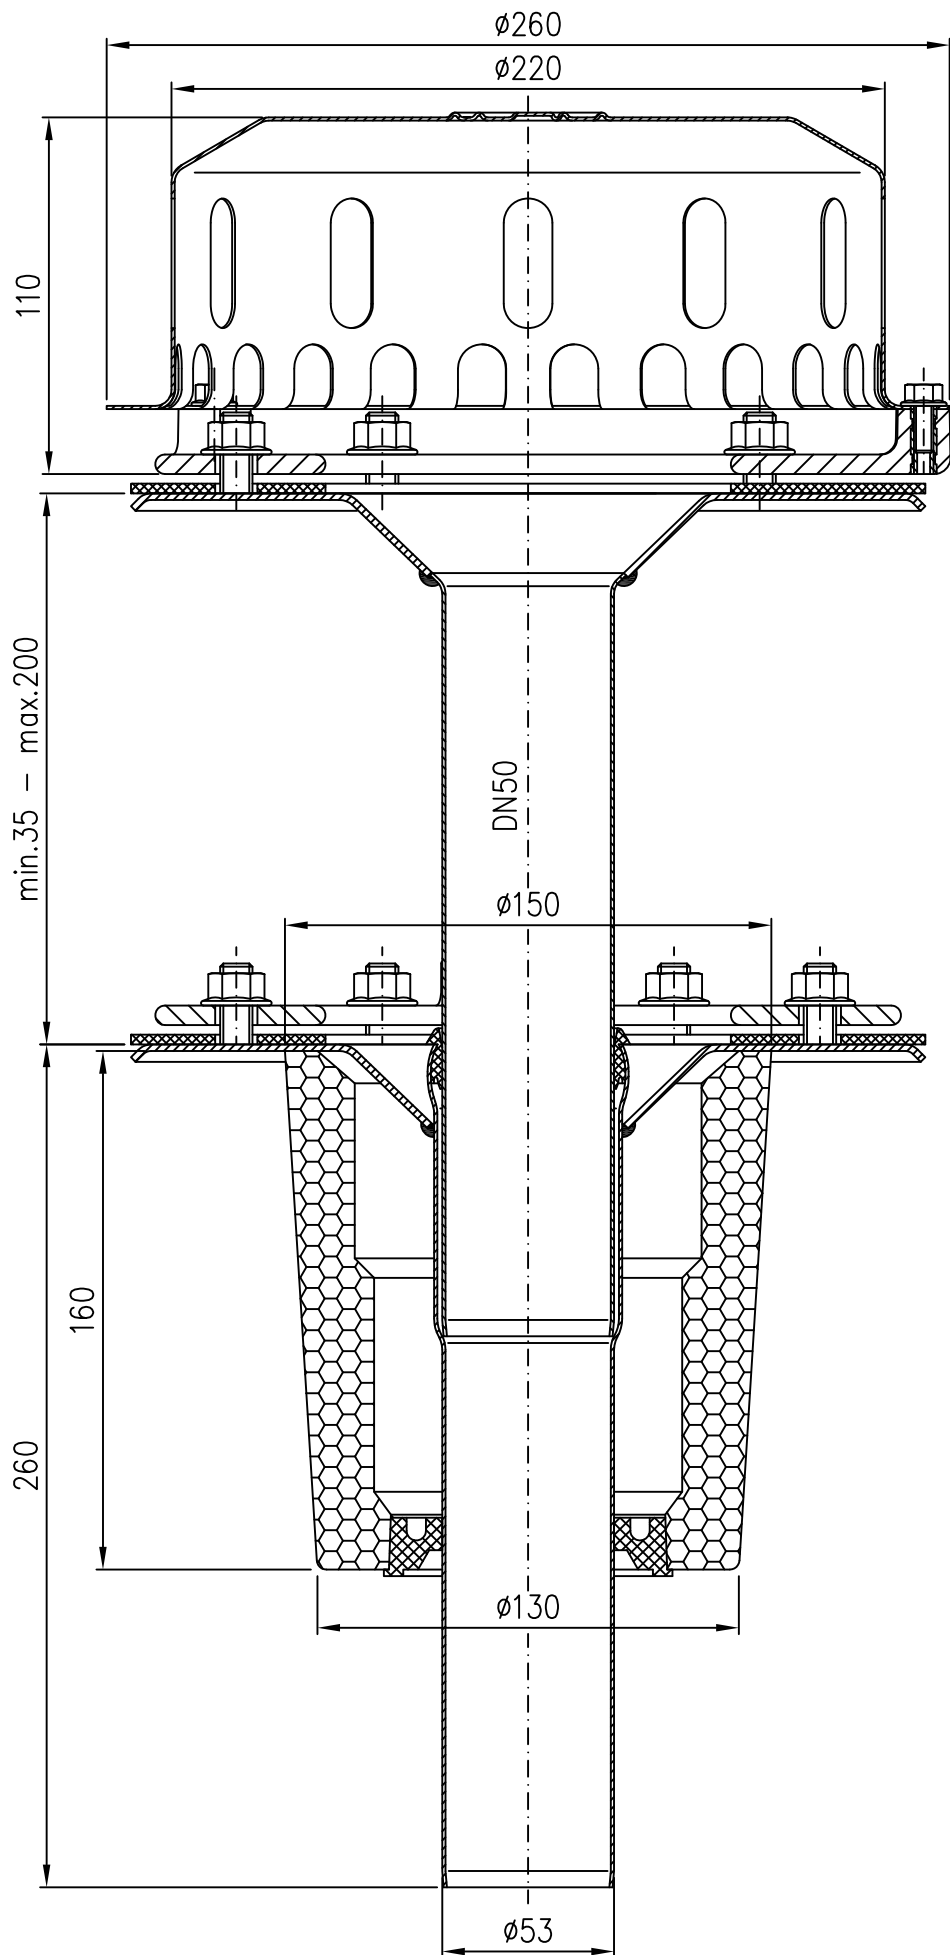


21522.050X

DN50

LX 1384-8

Diese Zeichnung ist urheberrechtlich geschützt und bleibt unser Eigentum. Sie darf weder ganz noch teilweise ververvielfältigt und nicht an Dritte weitergegeben werden.

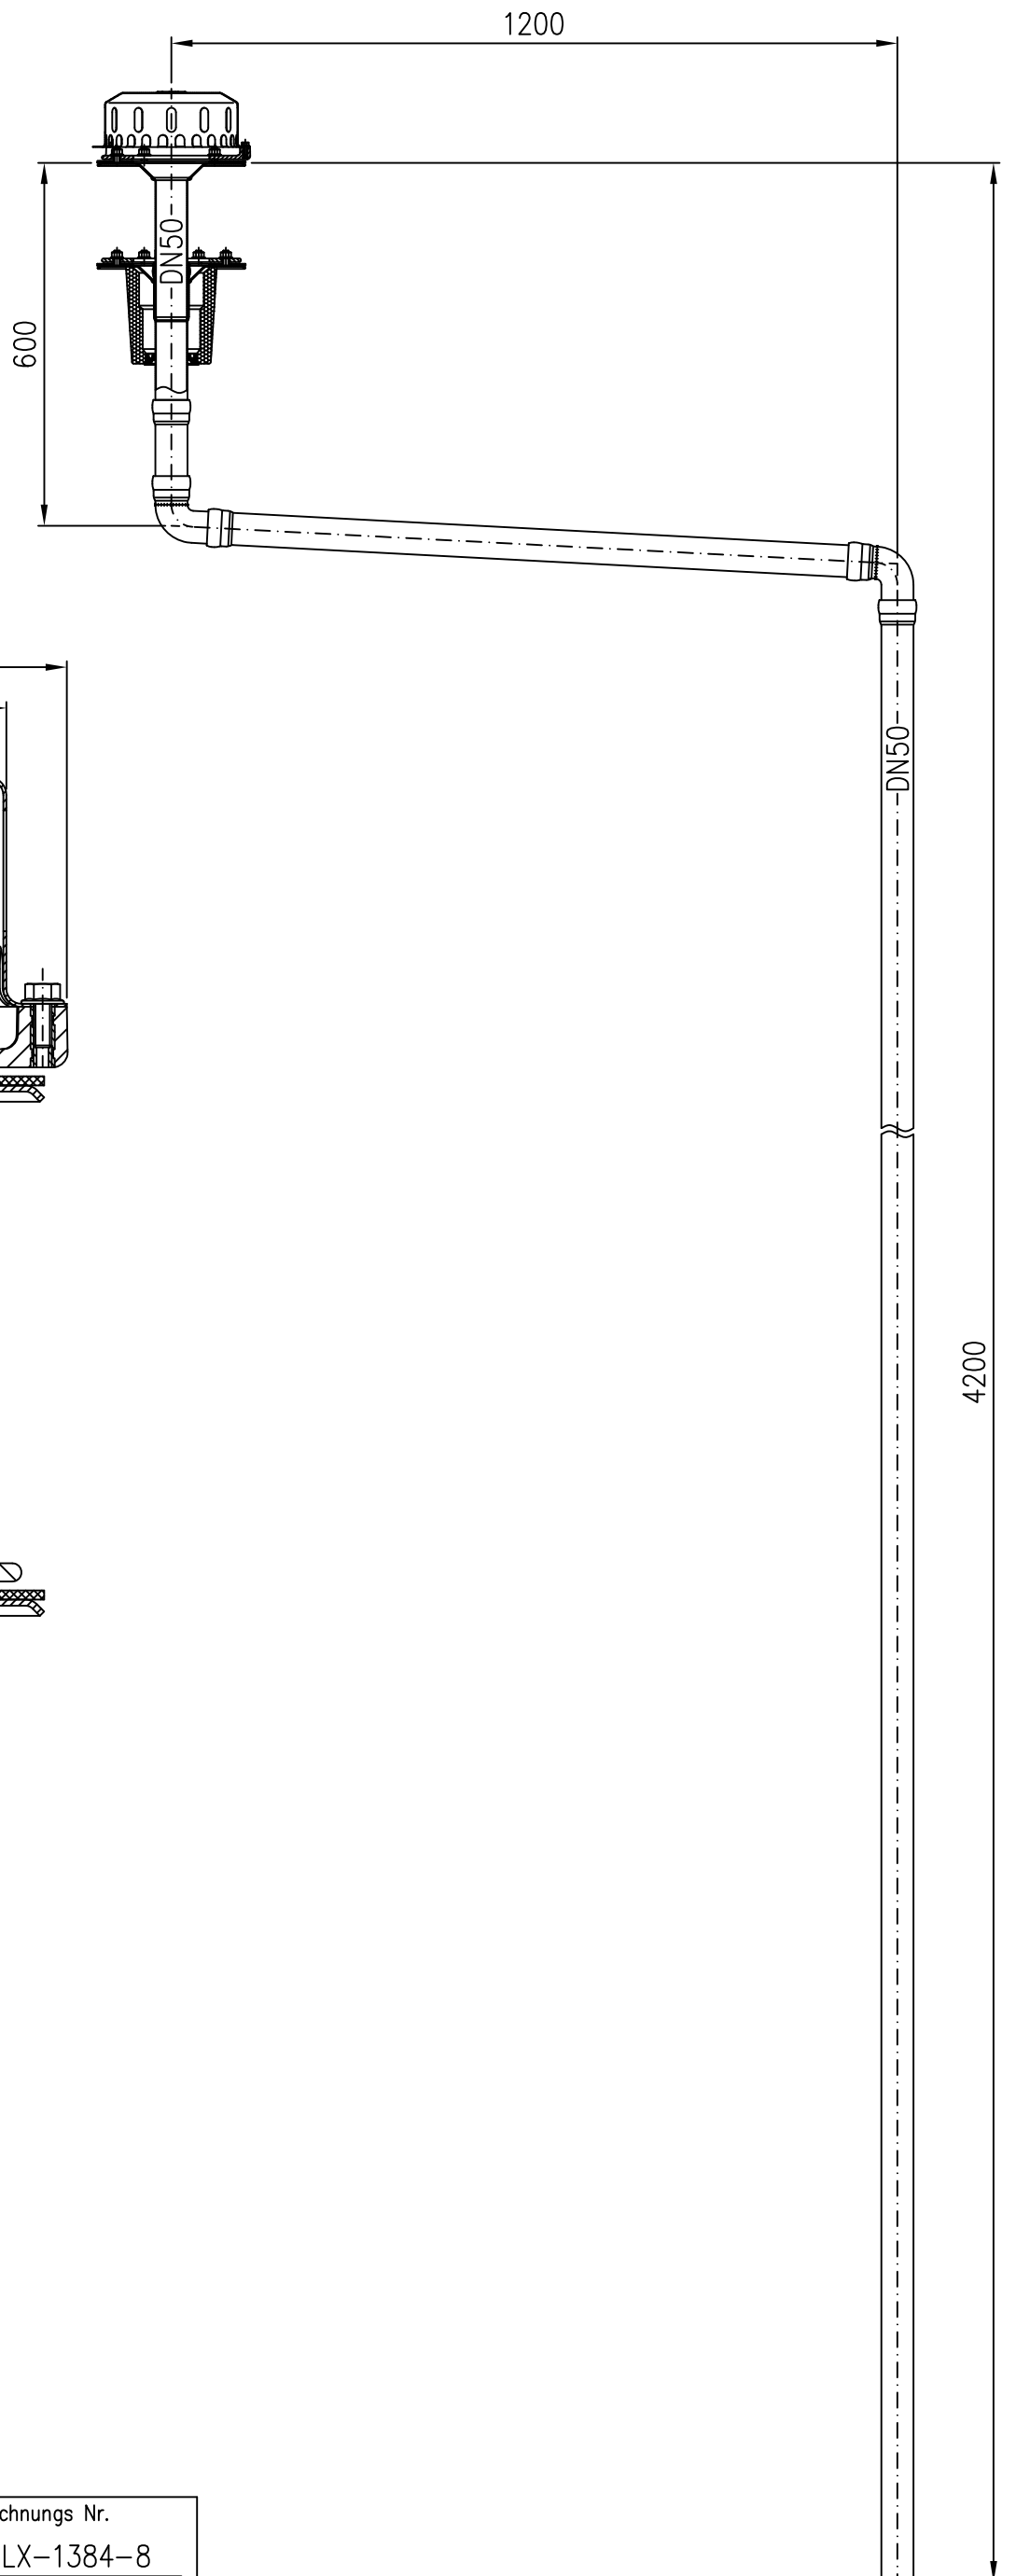

				Maßstab 1:5	Zul.Abw.	Benennung System LX 1384-8	Zeichnungs Nr. LX-1384-8
				2015	Tag	Name	Ersatz für:
				Gez.	15.09.	Koeh	
				Gepr.			ersetzt durch:
				Norm.		LX-1384-8.DWG	
						Bauvorhaben	
Index	Änderung	Tag	Name	LORO			