


21723.050X

DN50

LX 1385-10

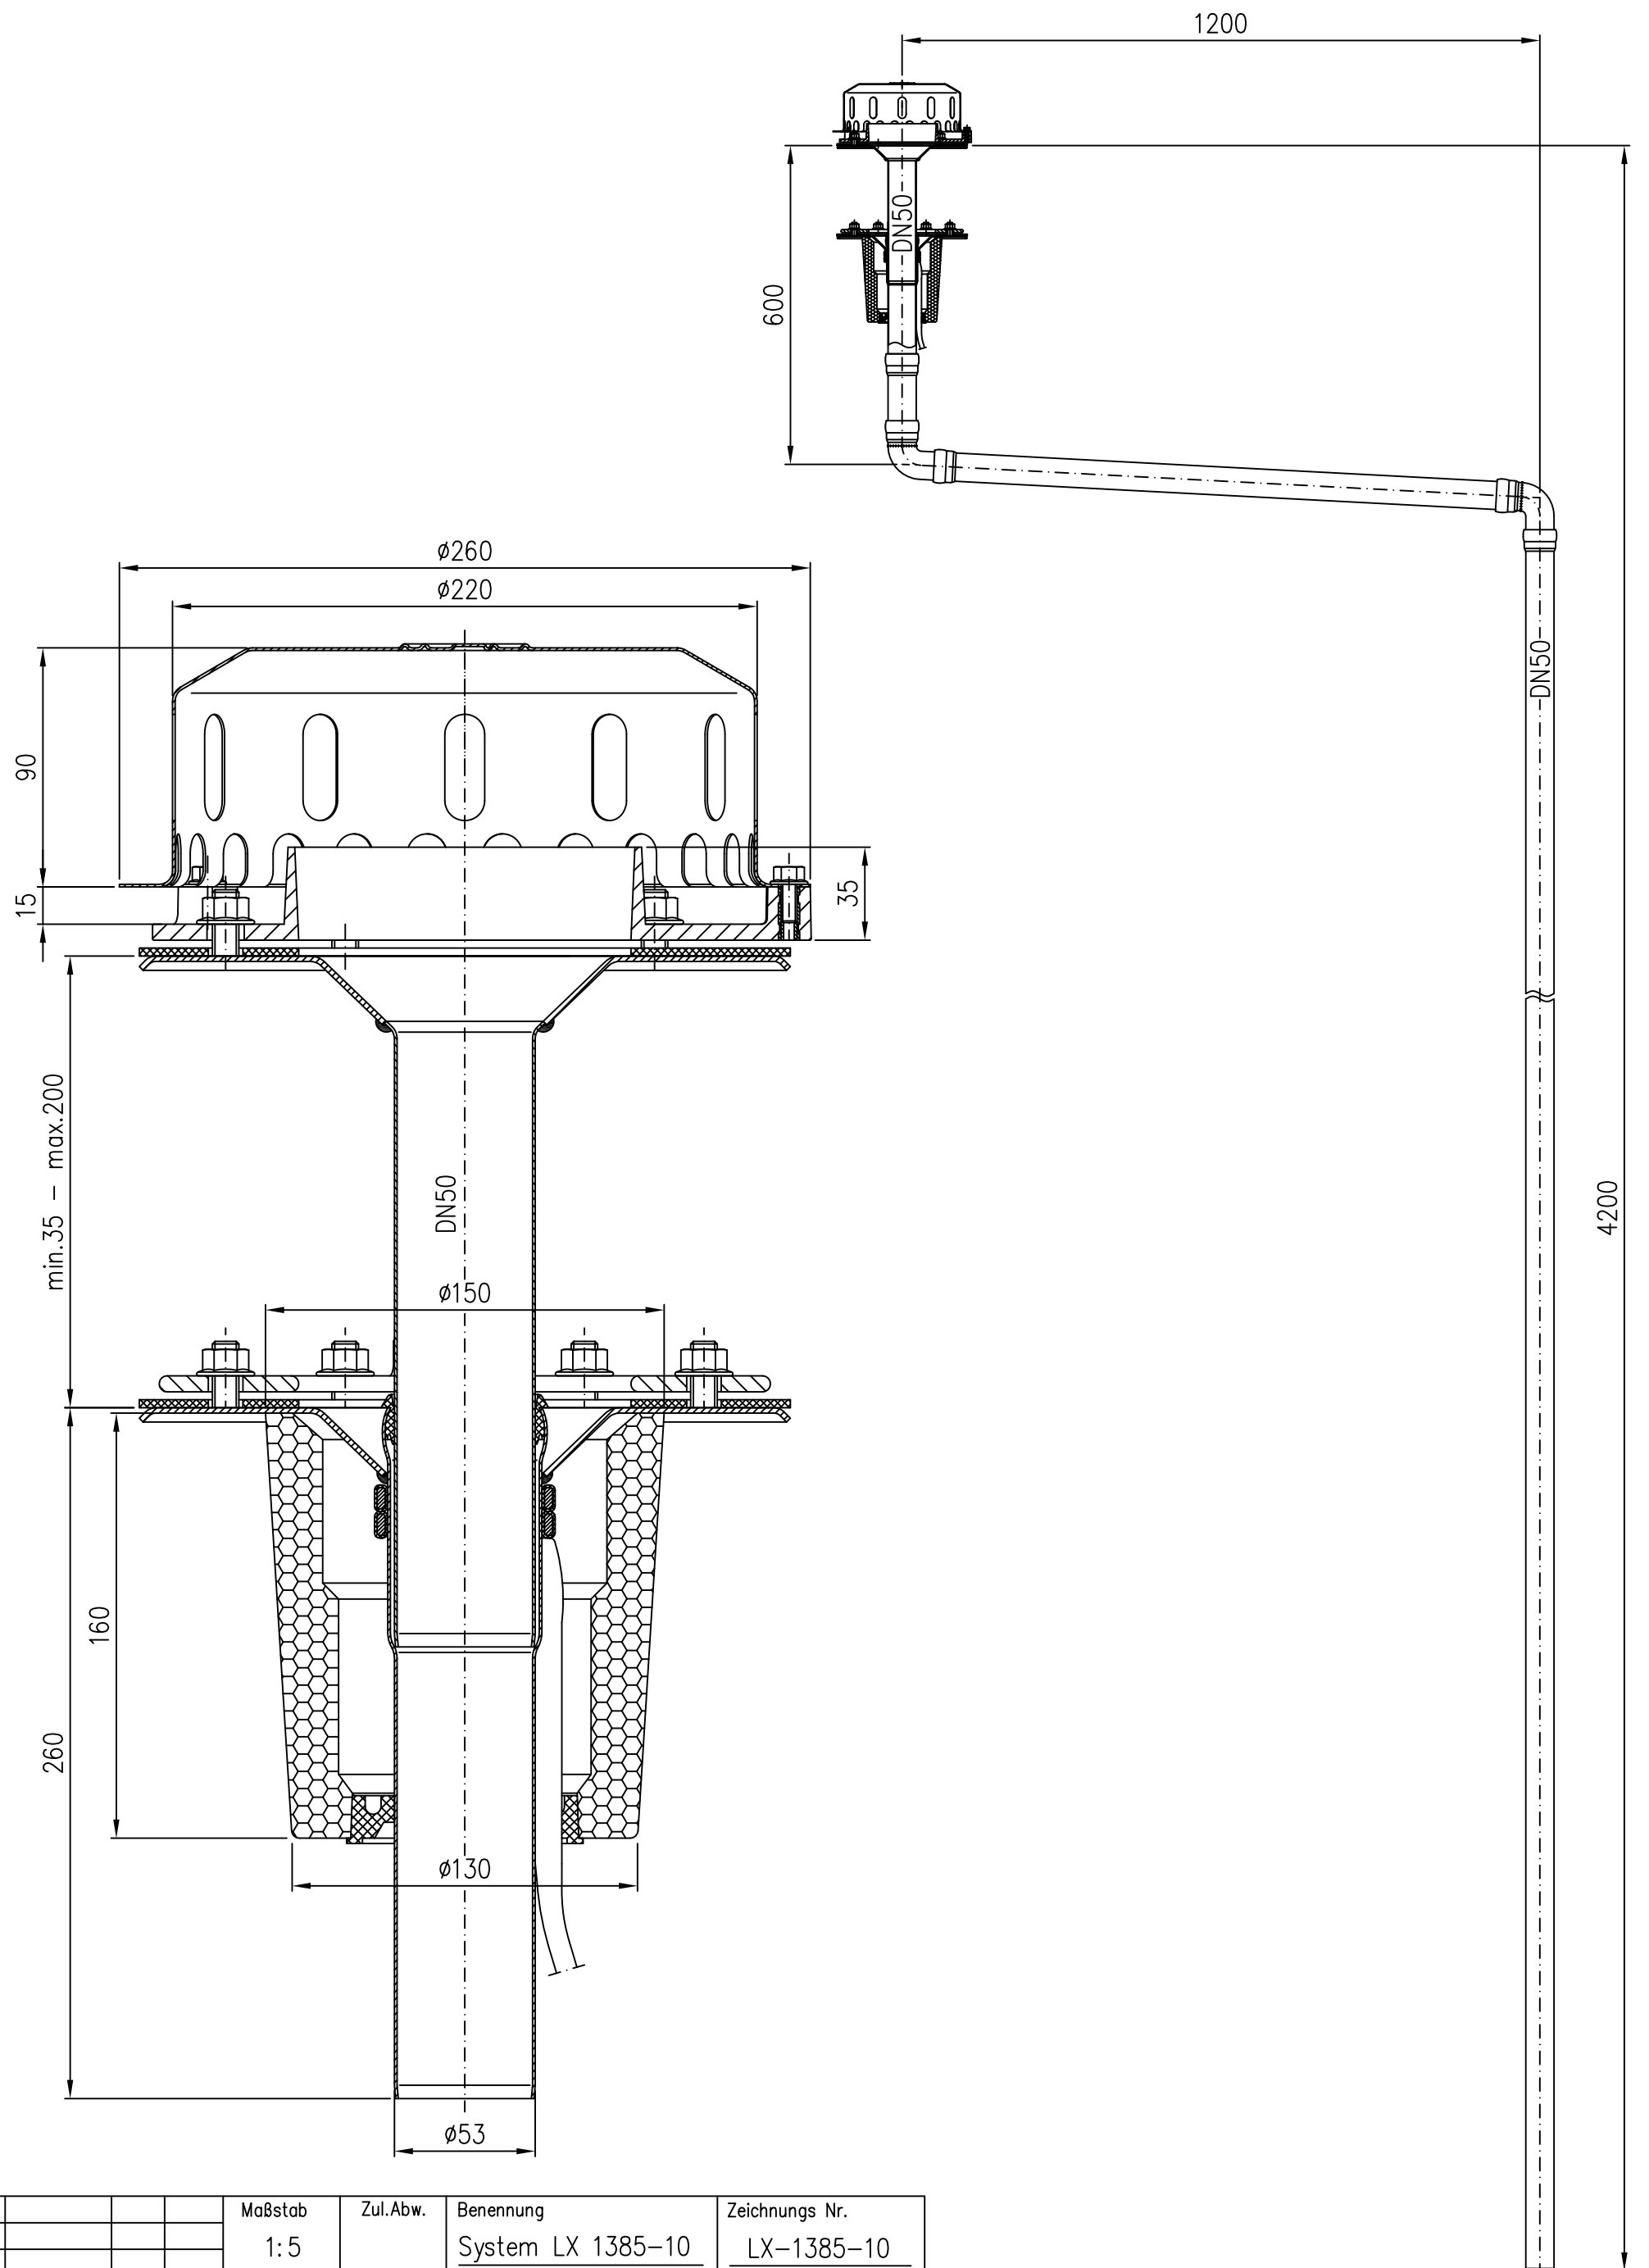

				Maßstab 1:5	Zul.Abw.	Benennung System LX 1385-10	Zeichnungs Nr. LX-1385-10
				2015	Tag	Name	Ersatz für:
			Gez.	15.09.	Koeh	Notablauf zweiteilig mit Wärmedämmung und Heizung	ersetzt durch:
			Gepr.			LX-1385-10.DWG	
			Norm.				
						Bauvorhaben	
Index	Änderung	Tag	Name	<b>LORO</b>			