


21721.050X

DN50

LX 1385-6

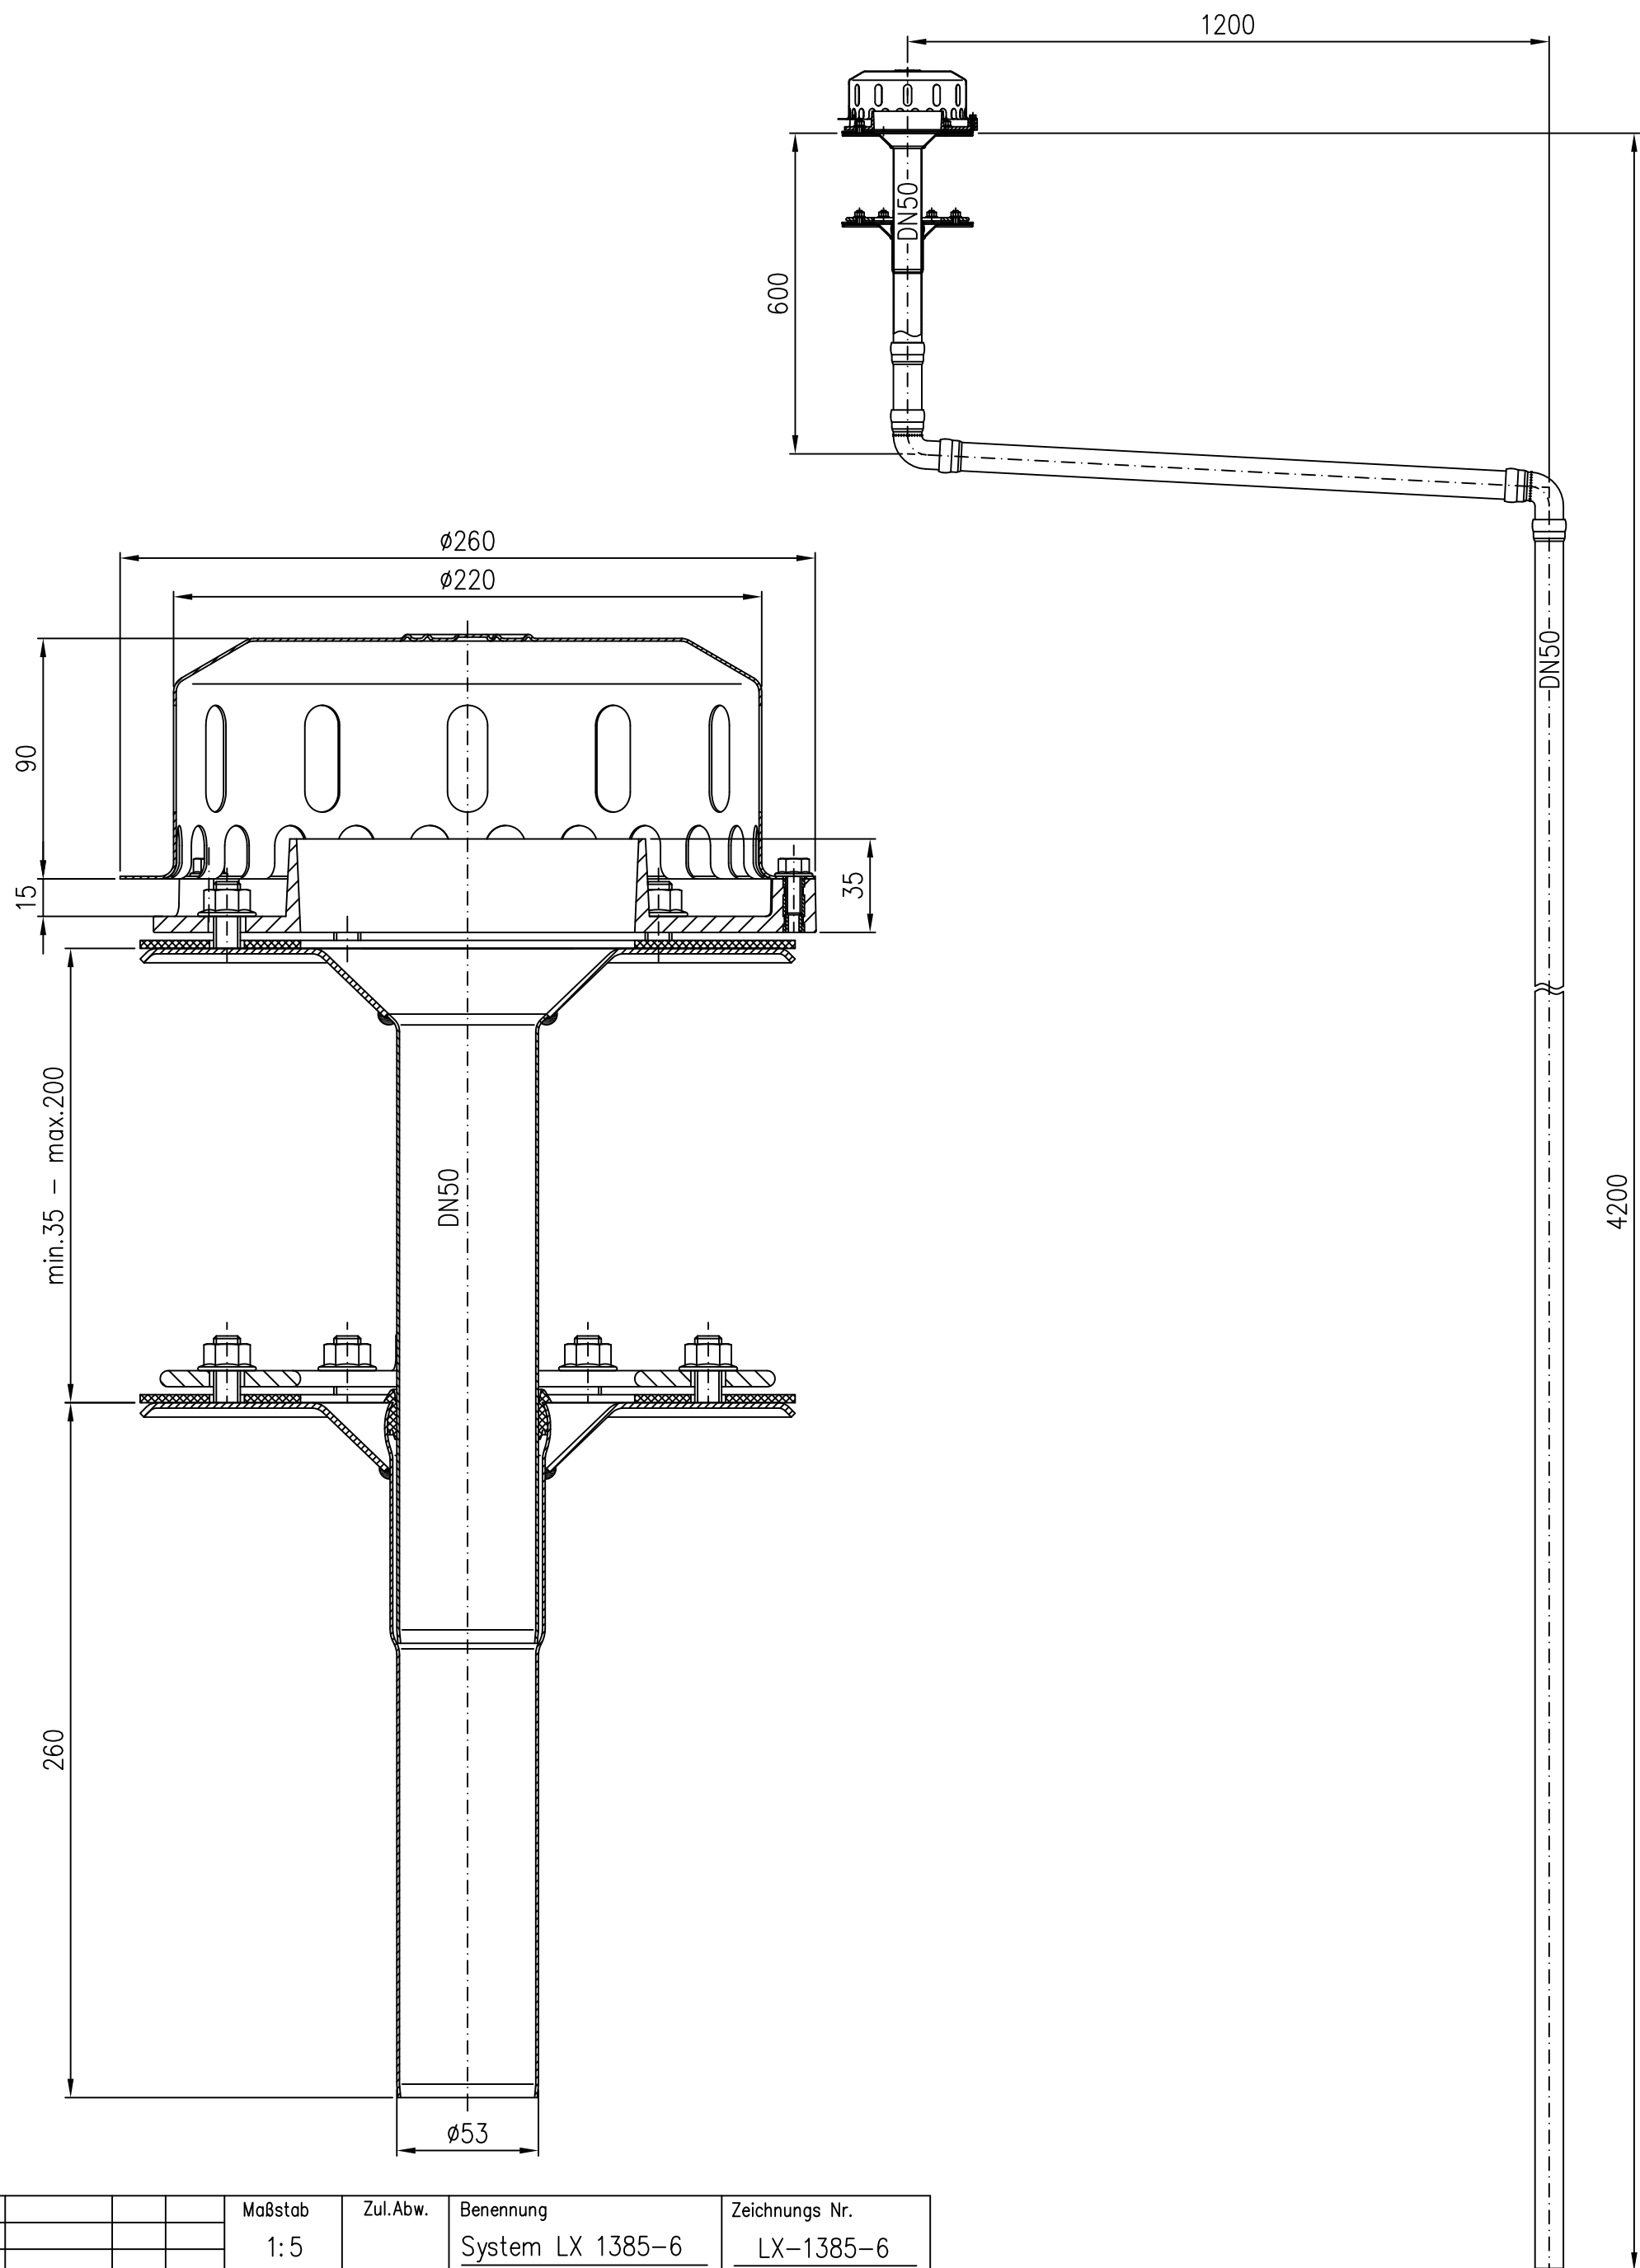

				Maßstab	Zul.Abw.	Benennung	Zeichnungs Nr.
				1:5		System LX 1385-6	LX-1385-6
				2015	Tag	Name	Ersatz für:
				Gez.	15.09.	Koeh	
				Gepr.			ersetzt durch:
				Norm.		LX-1385-6.DWG	
						Bauvorhaben	
Index	Änderung	Tag	Name				