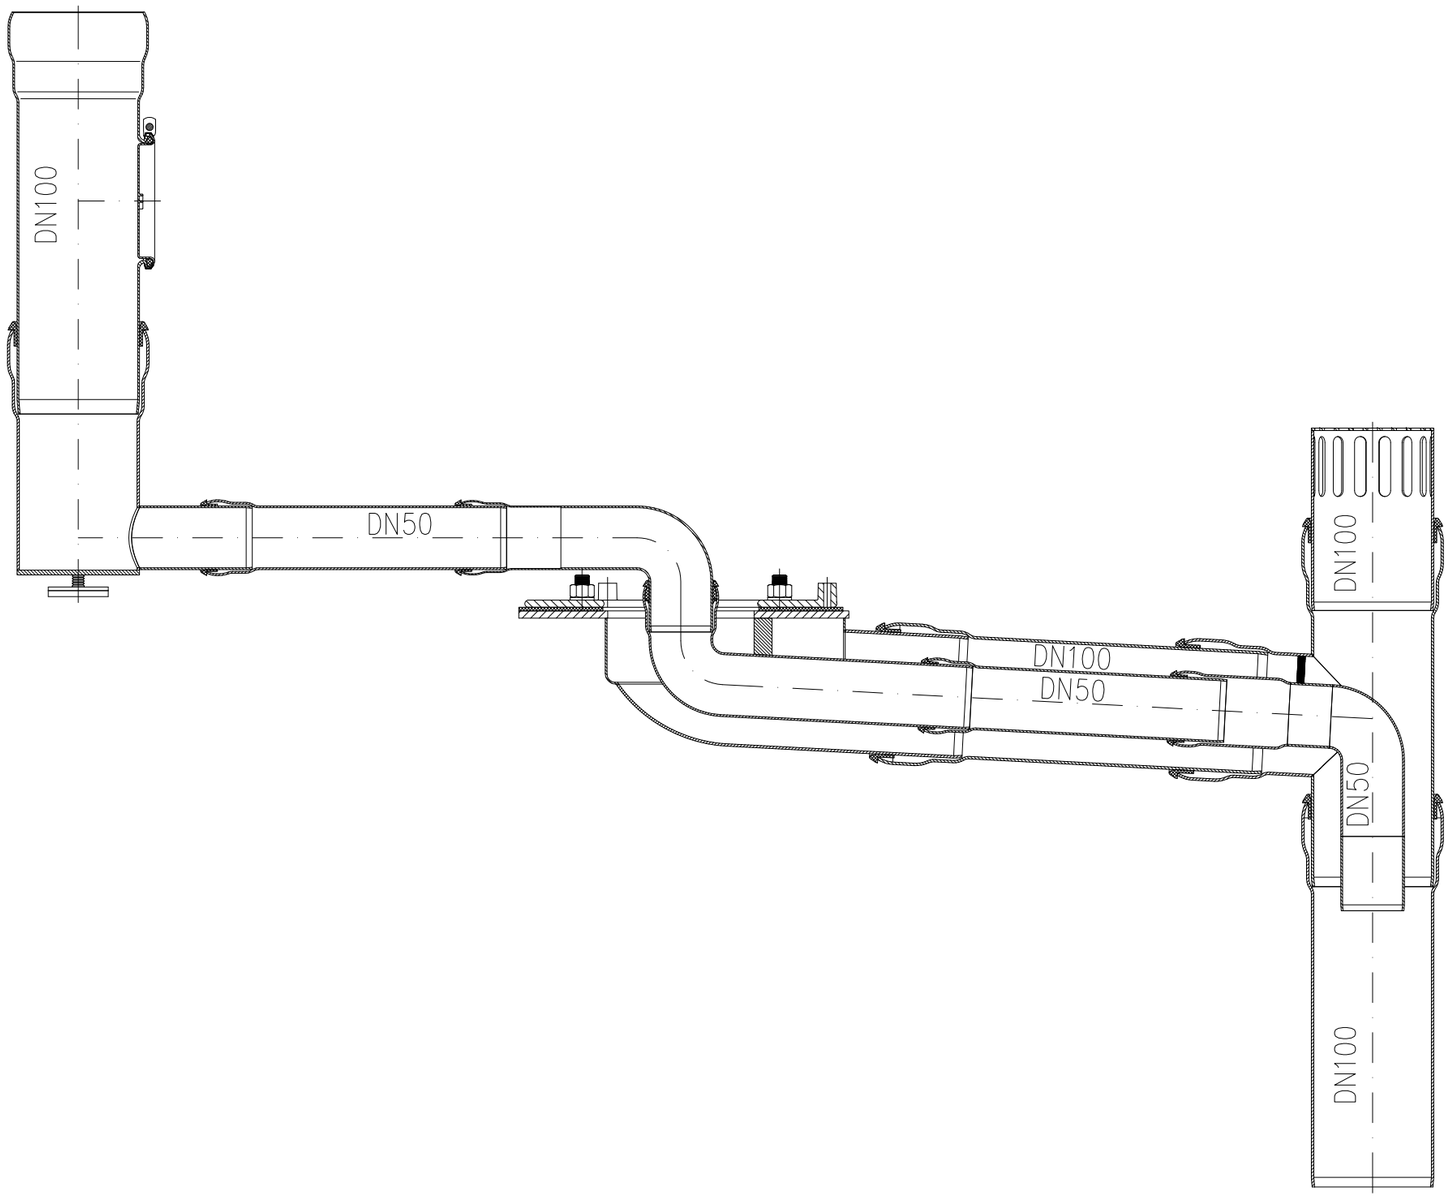

				Maßstab		Zul.Abw.	Benennung
				1:5			Systemaufbau
				2017	Tag	Name	für LX 1851
				Gez.	13.03	Koeh	
				Gepr.			
				Norm.			S006991.DWG
Index	Änderung	Tag	Name	LORO®			Bauvorhaben

Zeichnungs Nr.
S006991

Ersatz für:

ersetzt durch:

Diese Zeichnung ist urheberrechtlich geschützt und bleibt unser Eigentum. Sie darf weder ganz noch teilweise verfielfältigt und nicht an Dritte weitergegeben werden.