



21101.070X

DN70

LX-2119-5X

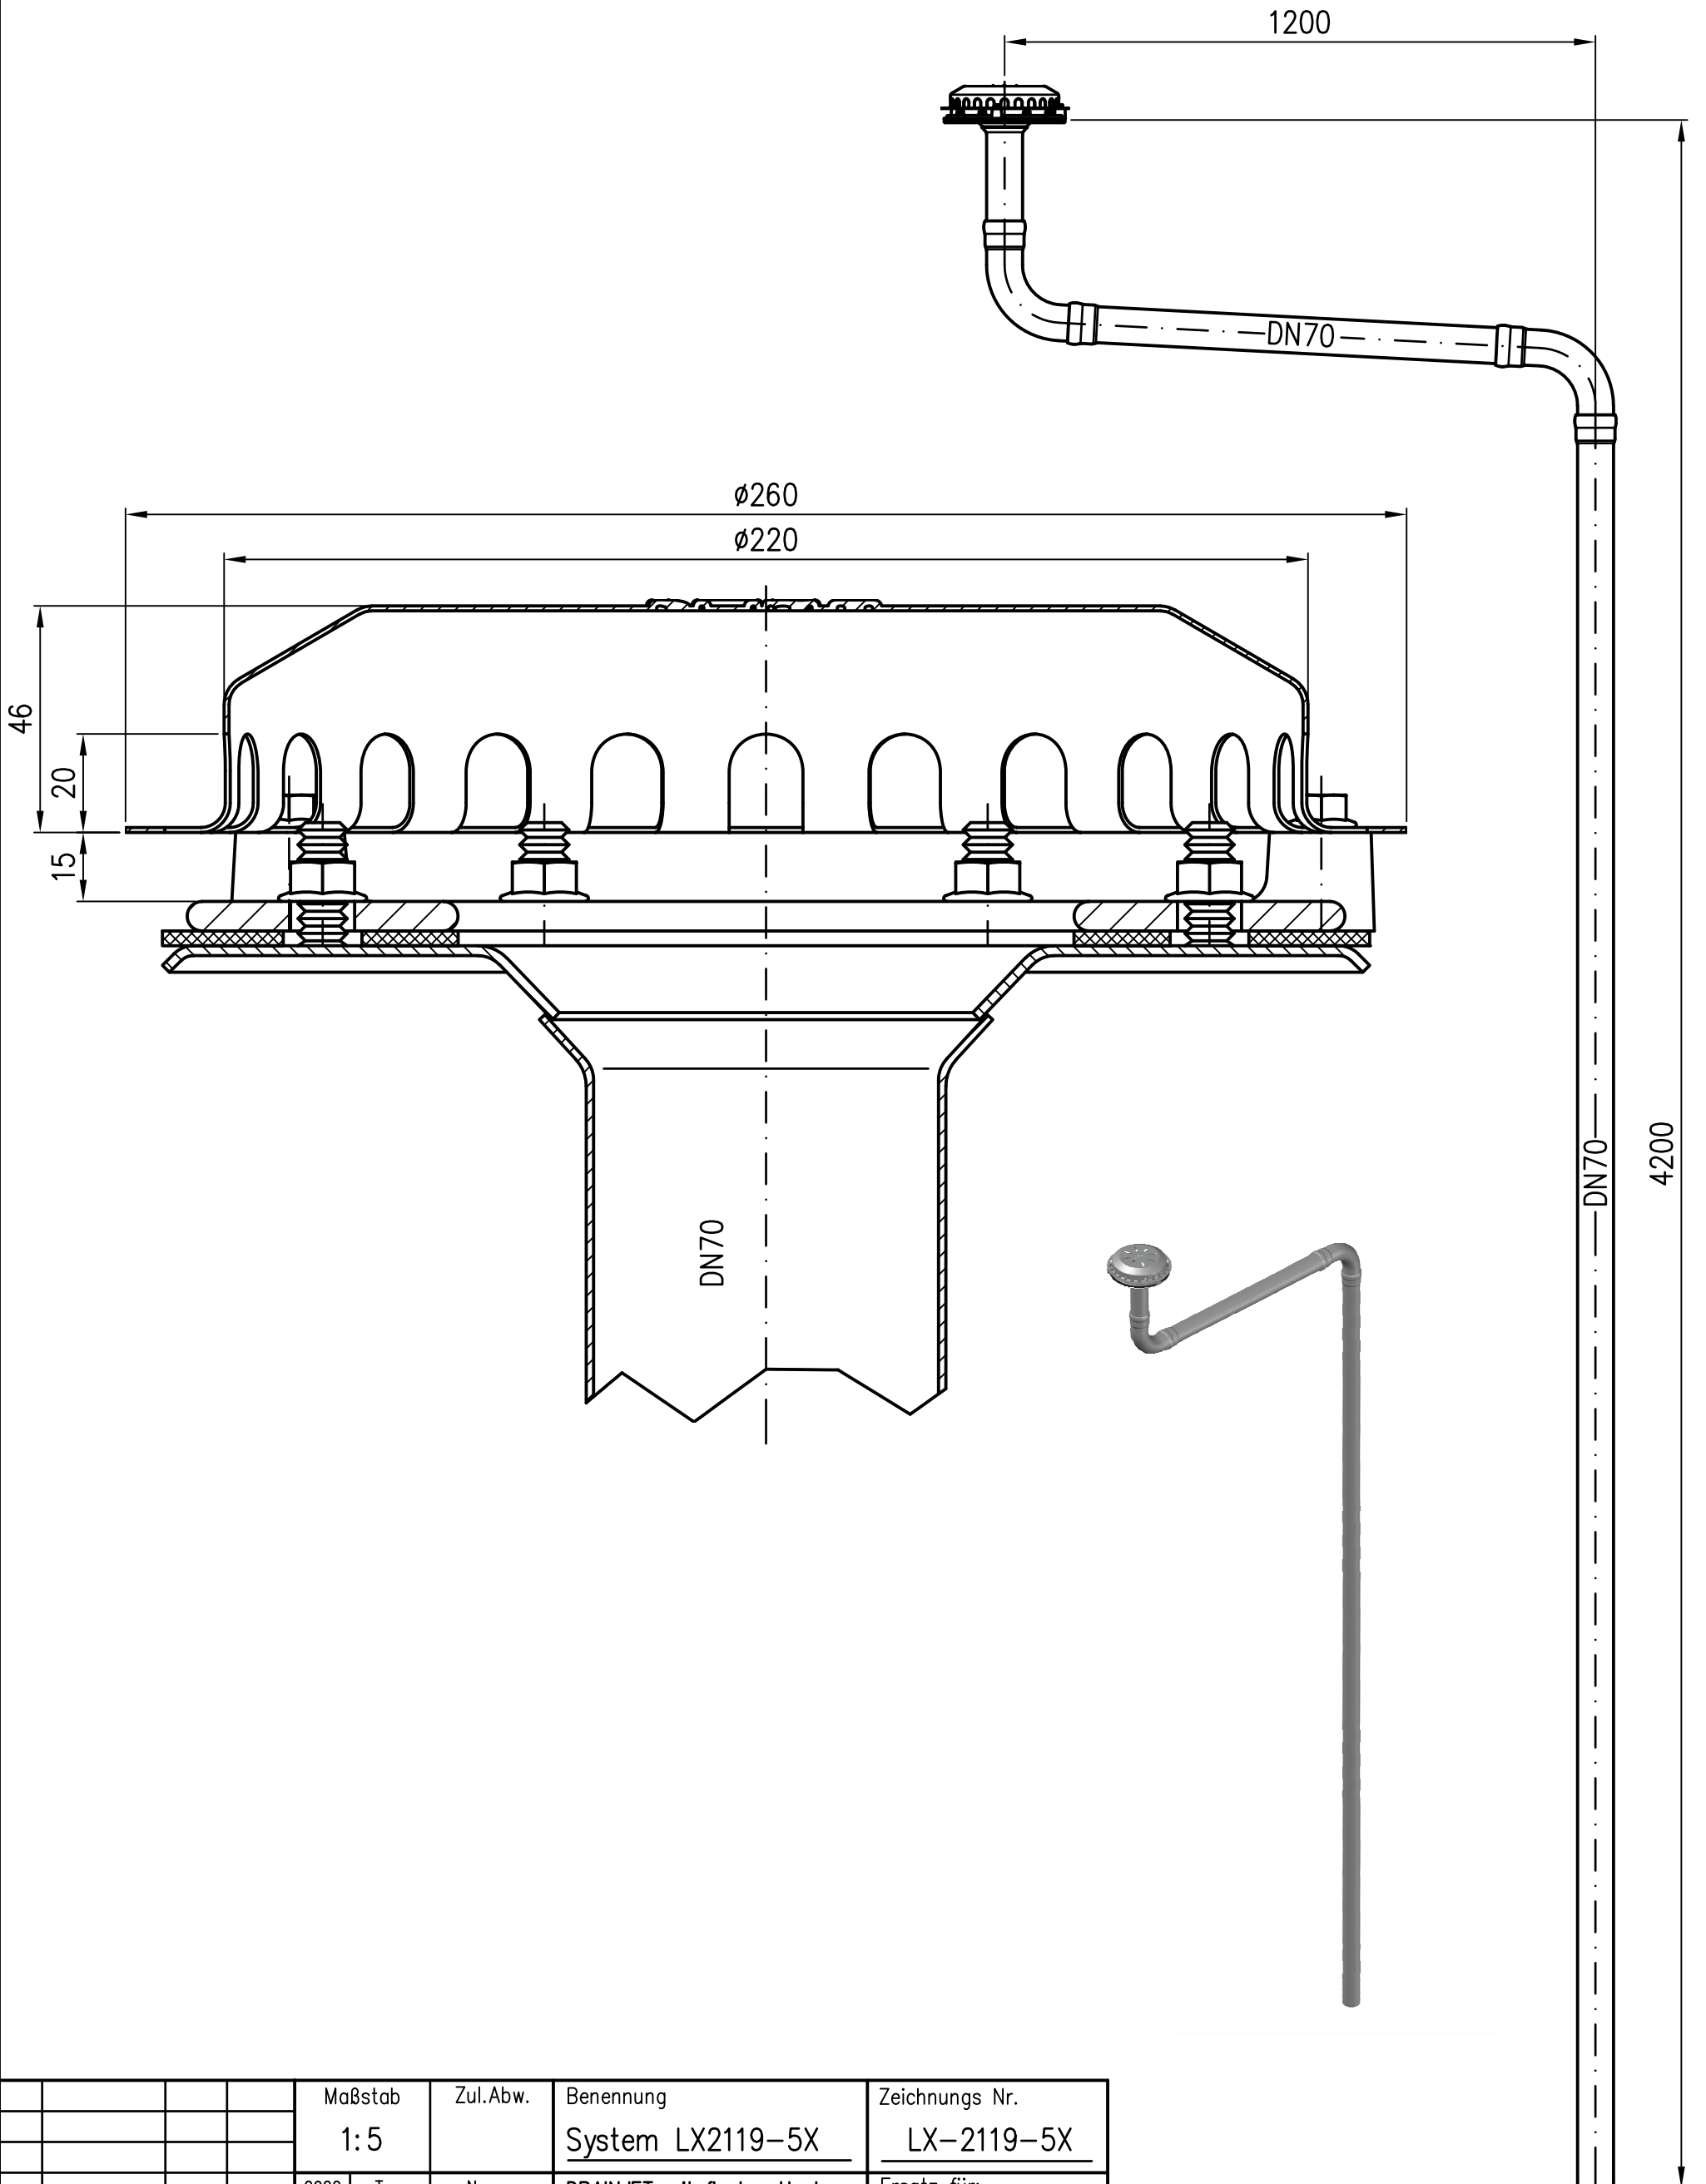

				Maßstab 1:5	Zul.Abw.	Benennung System LX2119-5X	Zeichnungs Nr. LX-2119-5X	
				2022	Tag	Name	Ersatz für:	
				Gez.	12.08.	Koeh		
				Gepr.			ersetzt durch:	
				Norm.		LX-2119-5X.DWG		
				 Bauvorhaben				
Index	Änderung	Tag	Name					