



21132.070X

DN70

LX-2119-8X

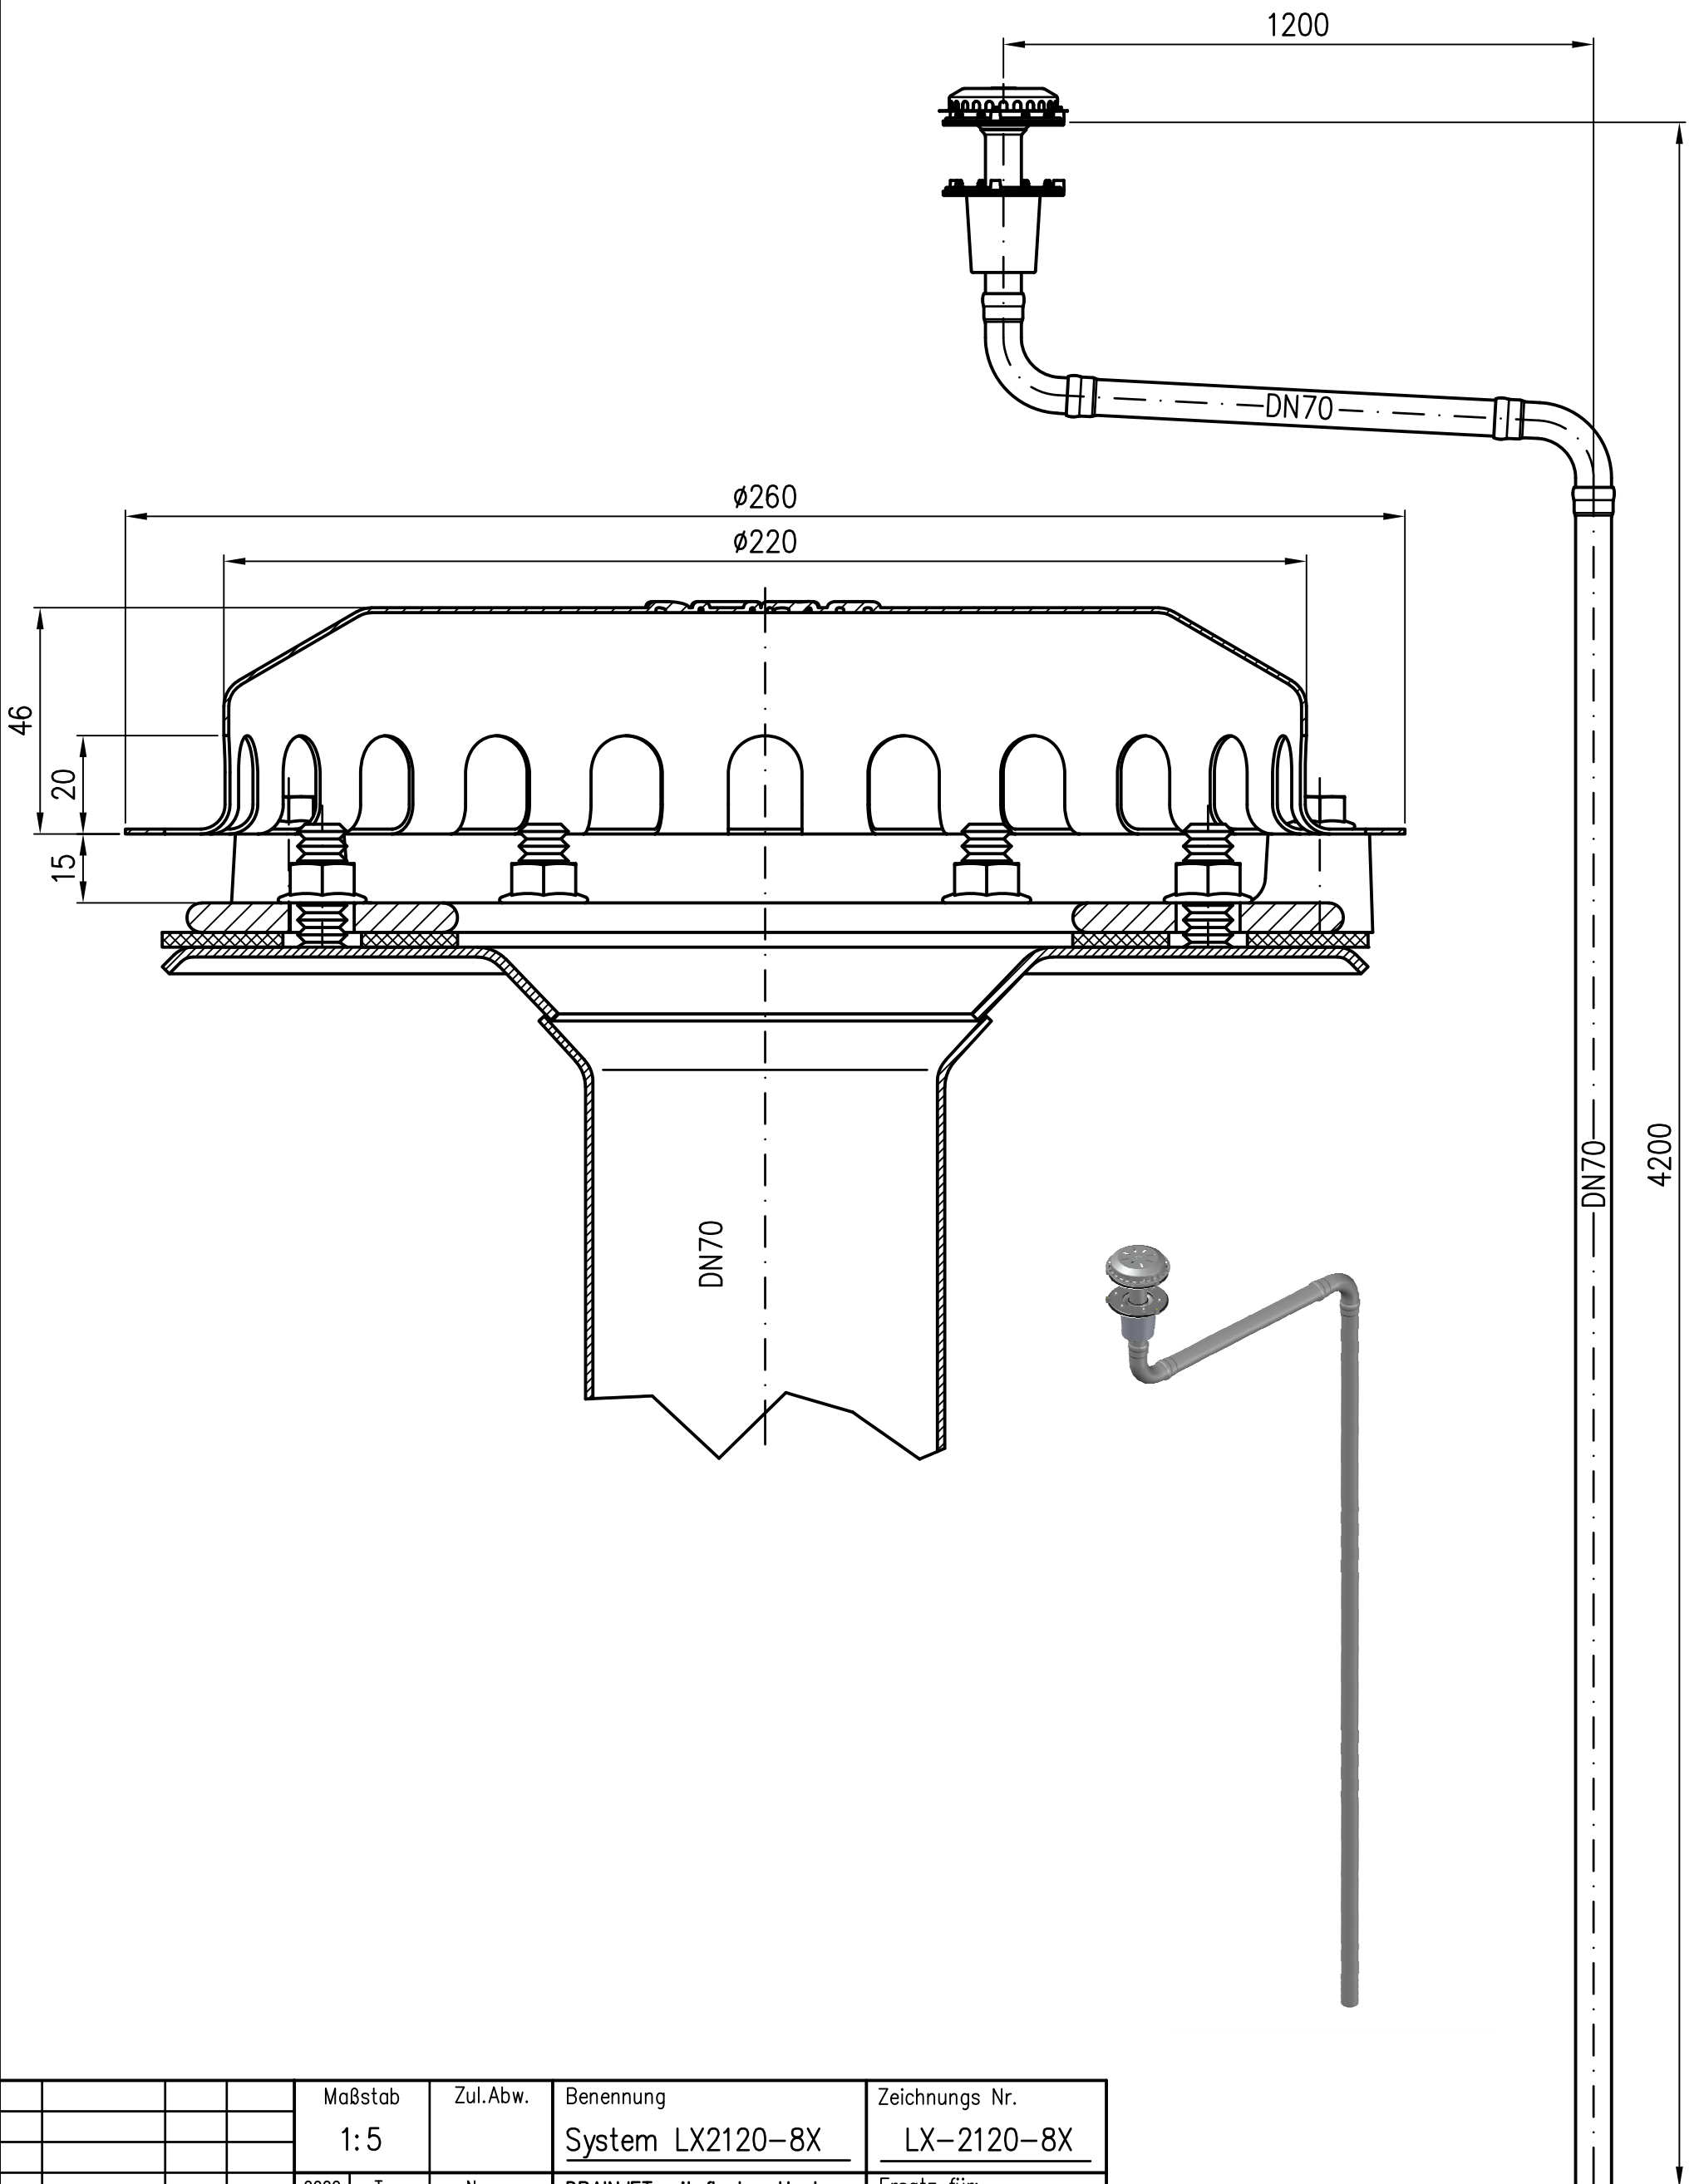

				Maßstab 1:5	Zul.Abw.	Benennung System LX2120-8X	Zeichnungs Nr. LX-2120-8X	
				2022	Tag	Name	Ersatz für:	
				Gez.	11.05.	Koeh	ersetzt durch:	
				Gepr.				
				Norm.		LX-2119-8X.DWG		
				 Bauvorhaben				
Index	Änderung	Tag	Name					