


21301.070X

DN70

LX-2120-5X

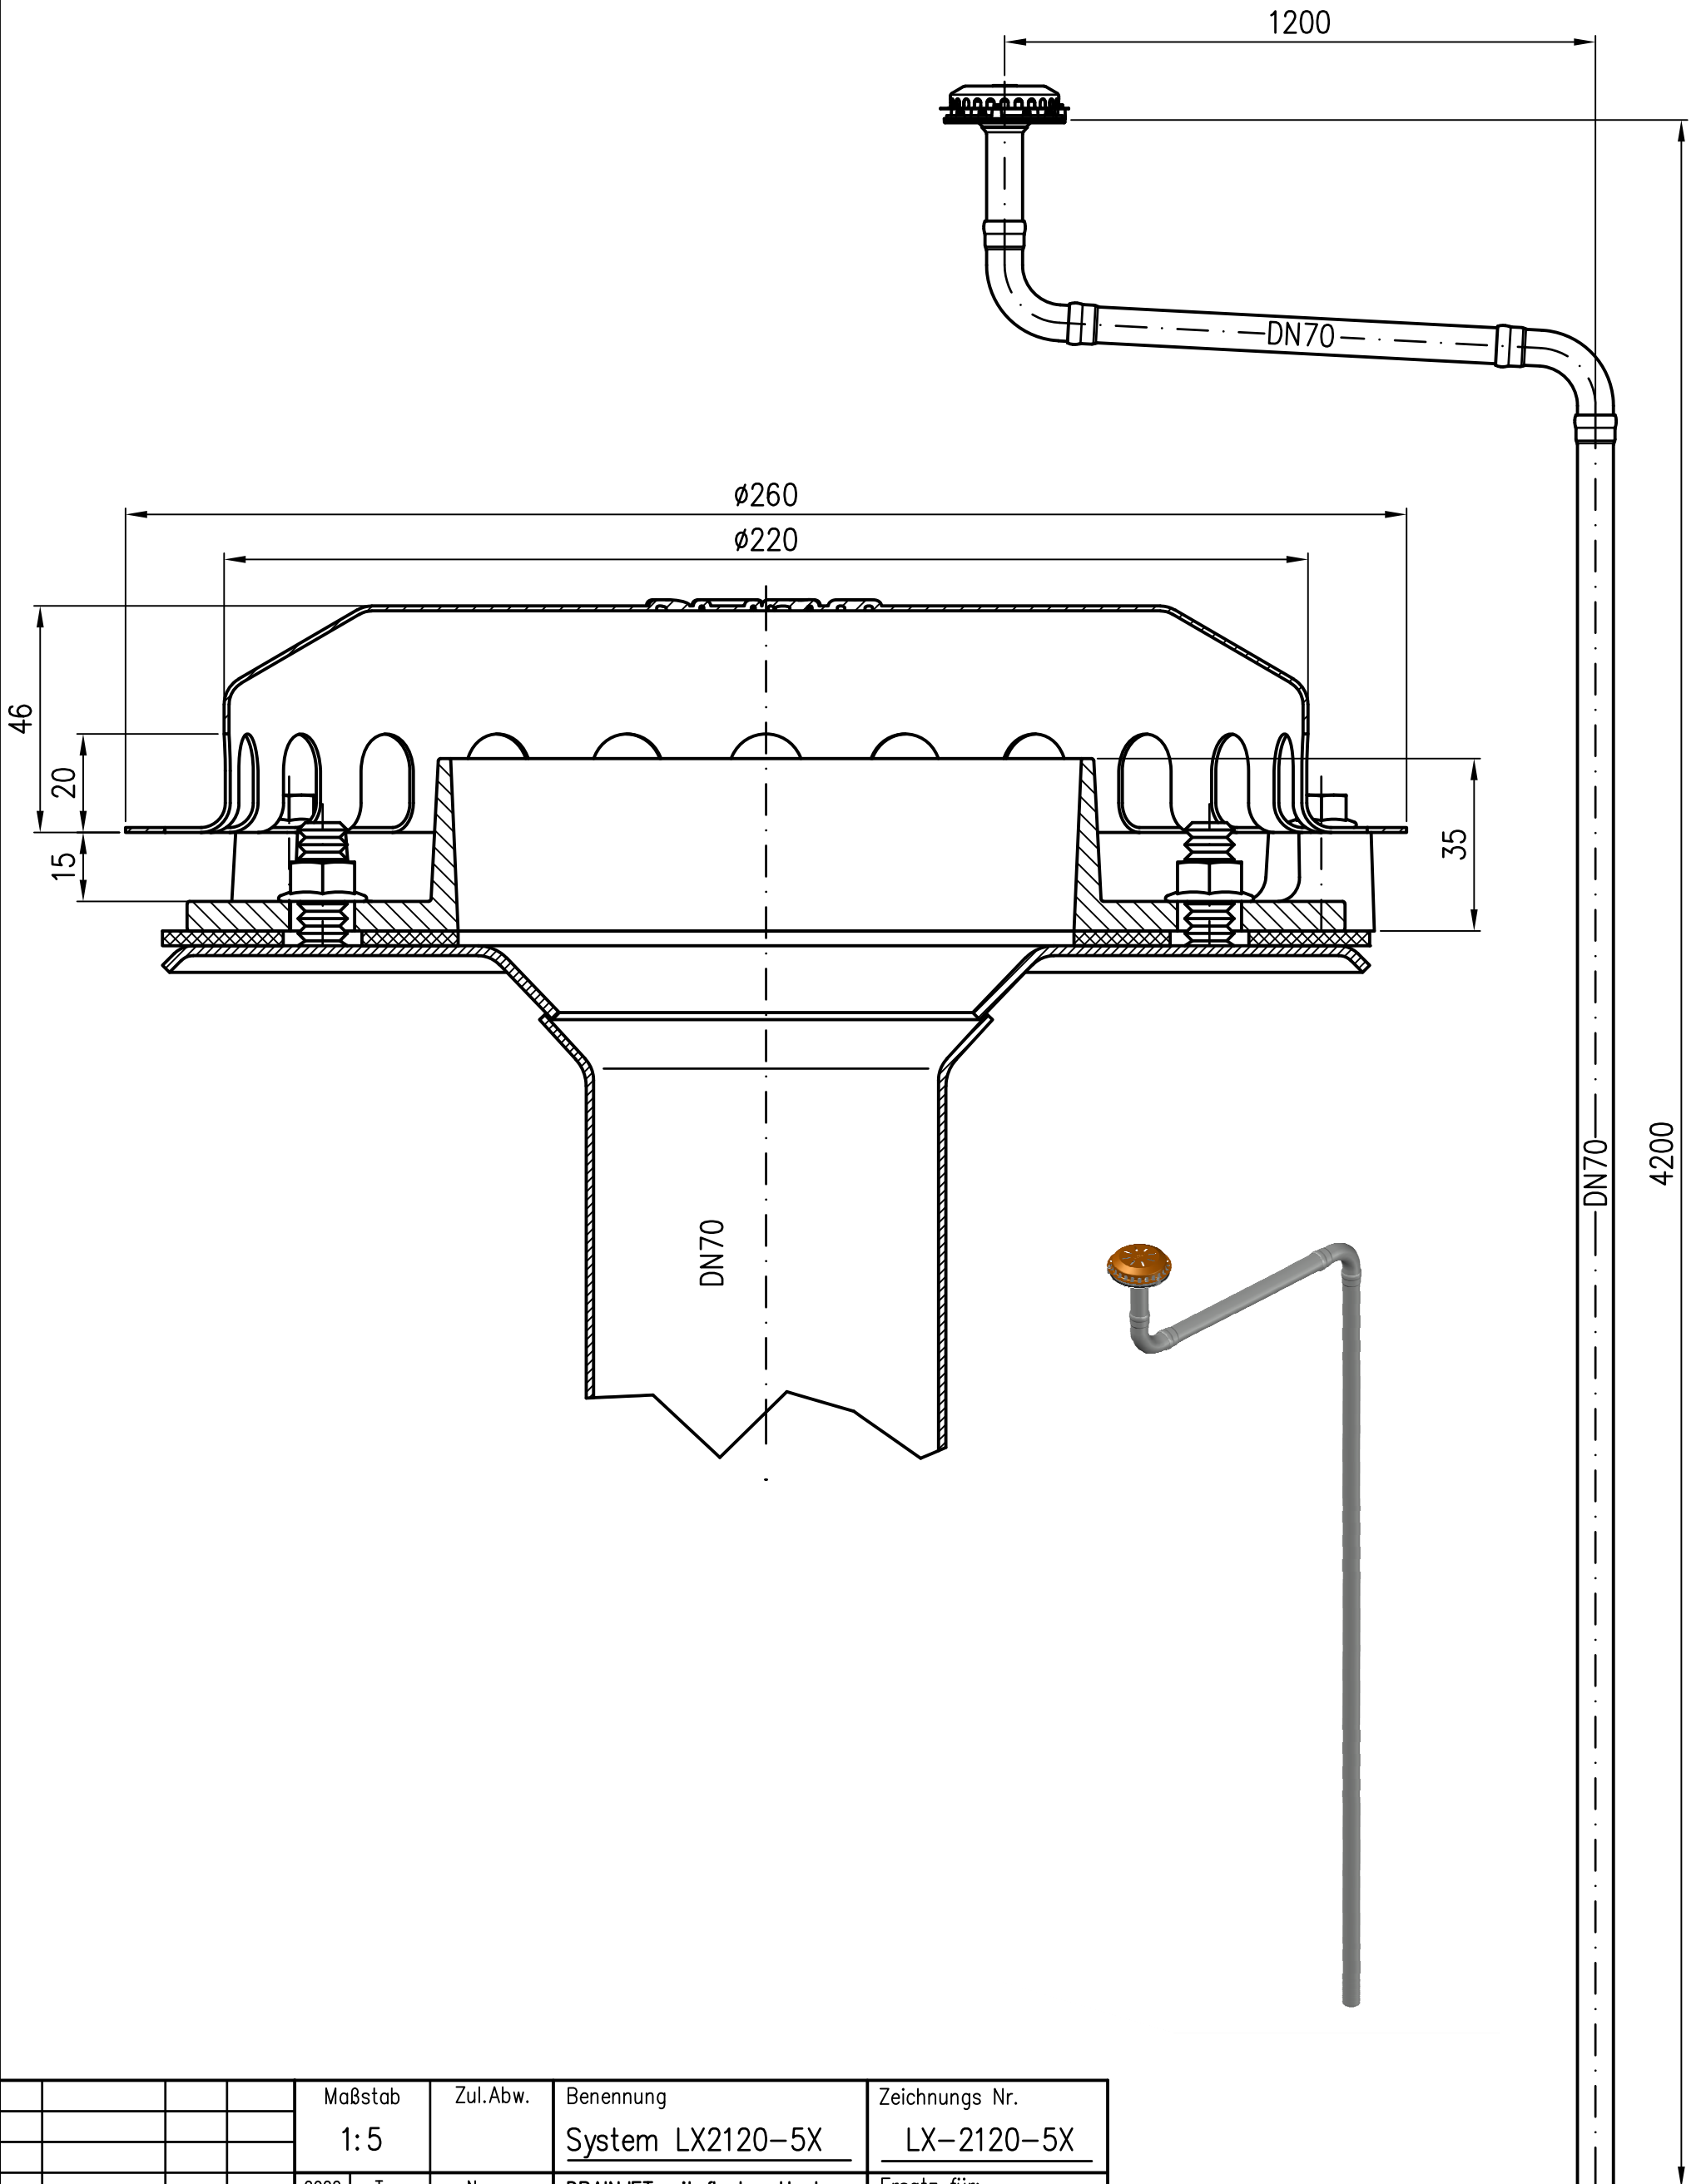

				Maßstab 1:5	Zul.Abw.	Benennung System LX2120-5X	Zeichnungs Nr. LX-2120-5X
				2022	Tag	Name	Ersatz für:
				Gez.	11.05.	Koeh	
				Gepr.			ersetzt durch:
				Norm.			
				LX-2120-5X.DWG			
				Bauvorhaben			
Index	Änderung	Tag	Name				