


21332.070X | DN70 | LX-2120-8X

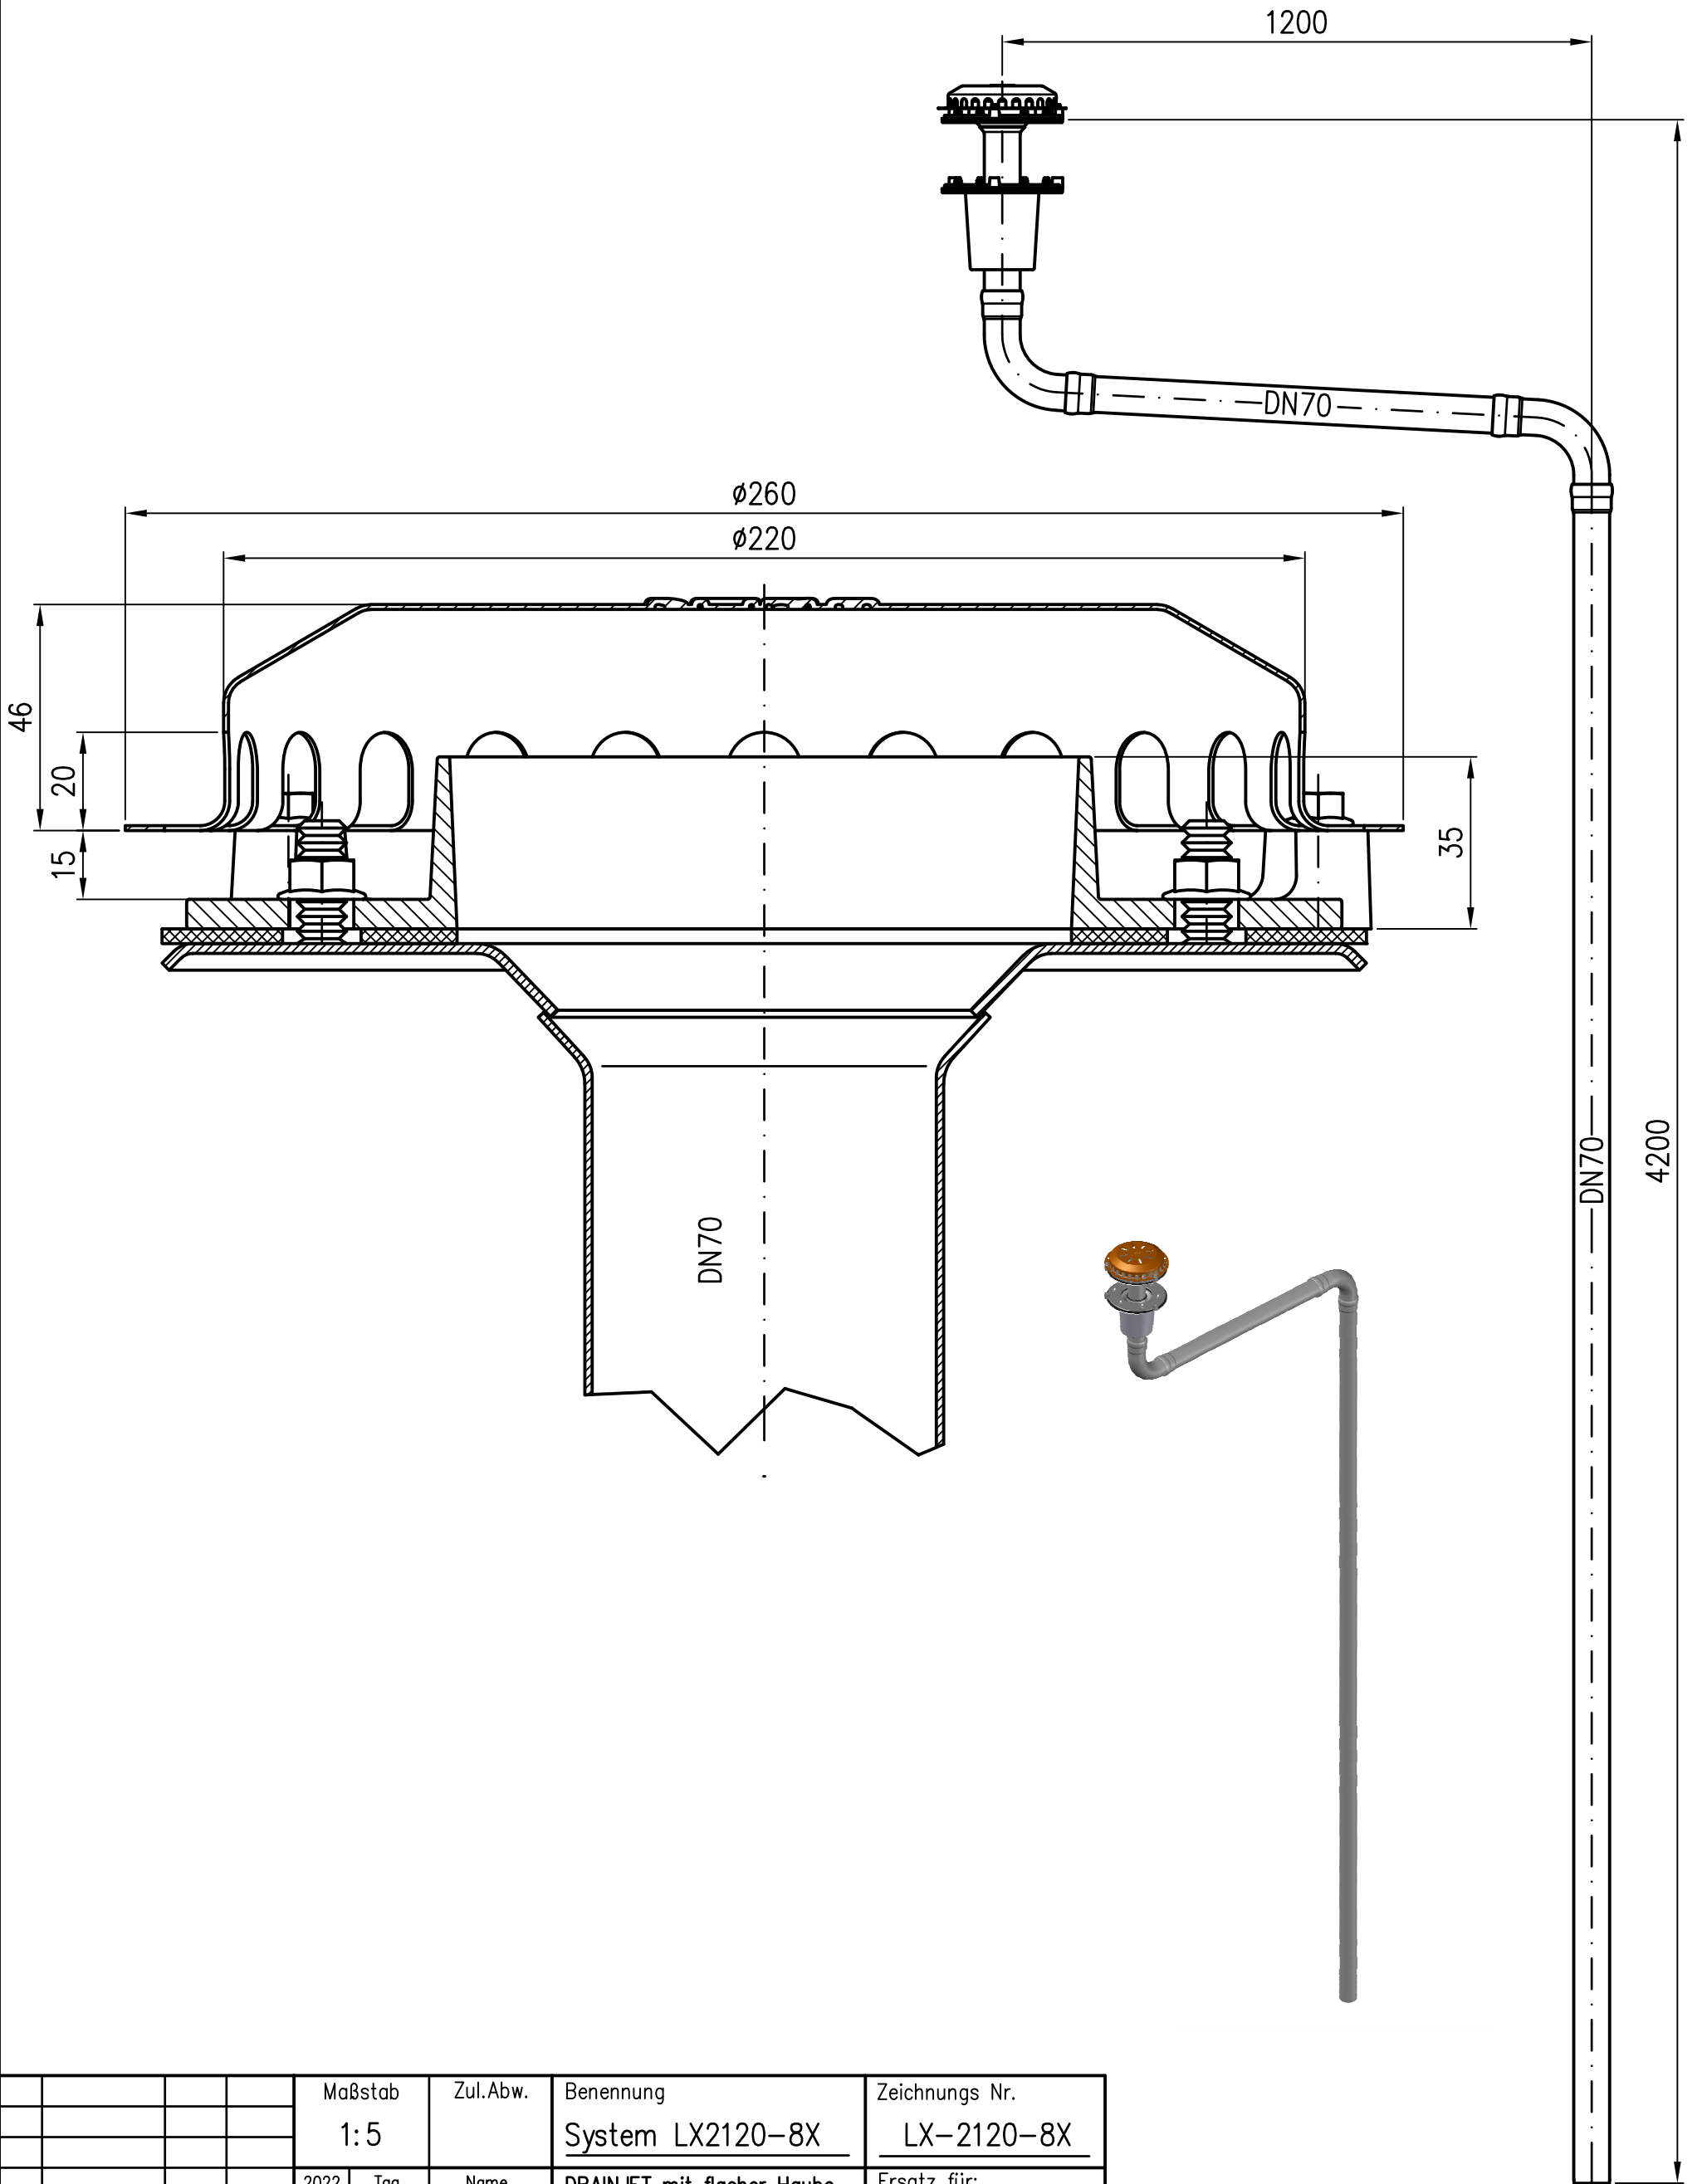

				Maßstab	Zul. Abw.	Benennung	Zeichnungs Nr.
				1:5		System LX2120-8X	LX-2120-8X
				2022	Tag	Name	Ersatz für:
				Gez.	11.05.	Koeh	
				Gepr.			ersetzt durch:
				Norm.			
						LX-2120-8X.DWG	
						Bauvorhaben	
Index	Änderung	Tag	Name	