


01391.040X

DN40

LX-2183

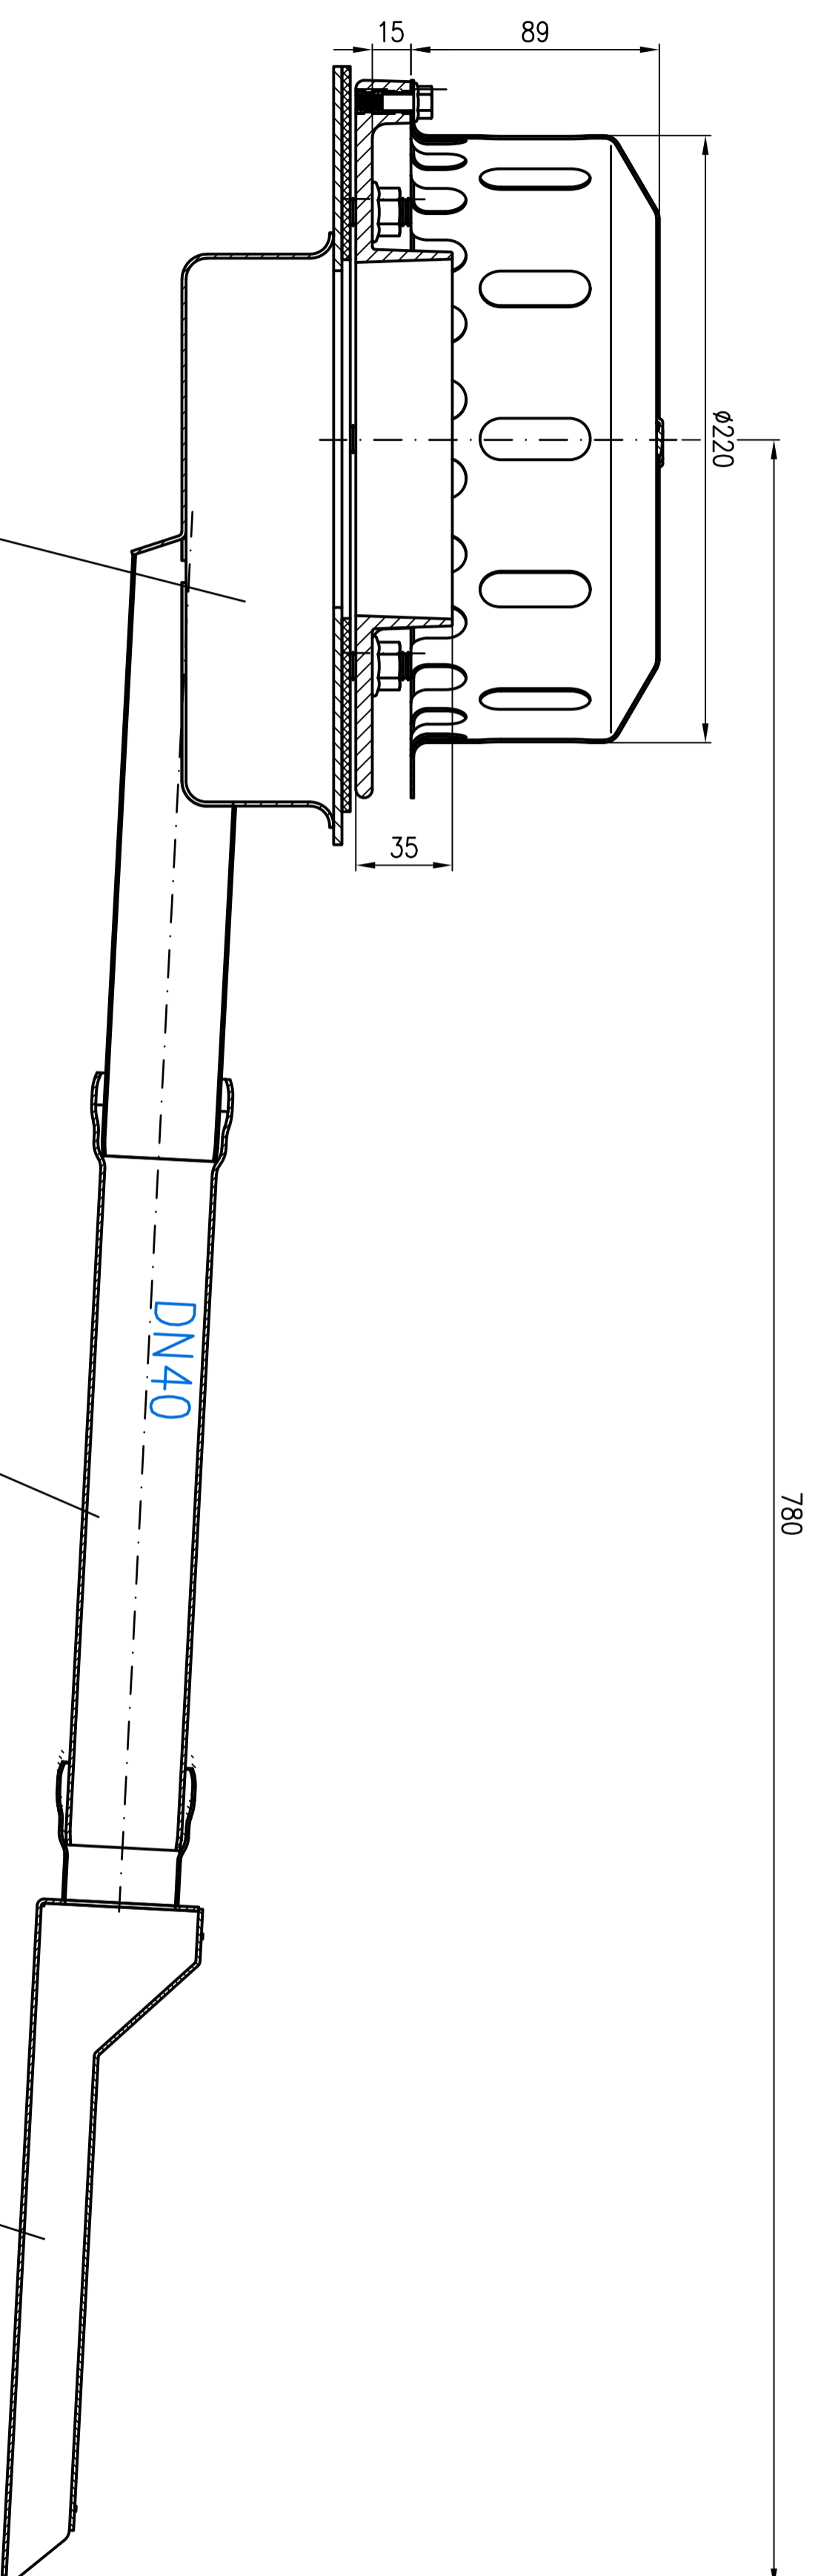

RAINSTAR-Notablauf DN40


EDV-Art.Nr. 01391.040X

Rohr DN40

EDV-Art.Nr. 01401.040X

Rechteckspeier DN40

EDV-Art.Nr. 15196.040X

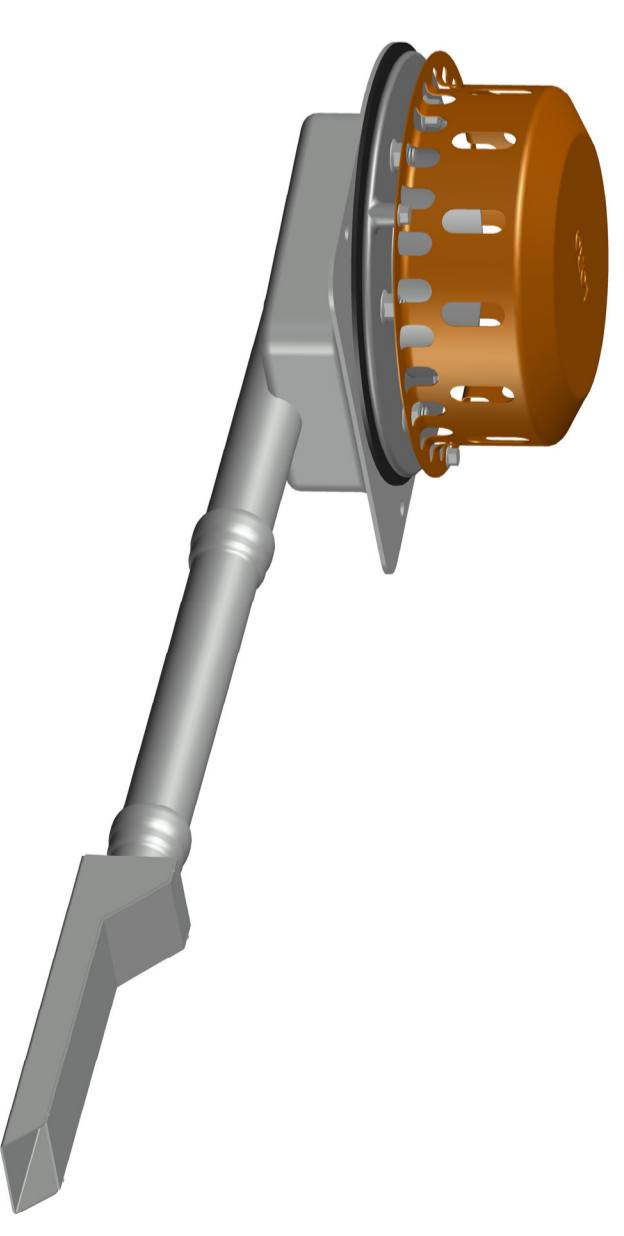

Index						
Änderung						
Tag						
Name						
Maßstab		Zul.Abw.	Benennung	Zeichnungs Nr.		
			System LX 2183	LX 2183		
	2022	Tag	RAINSTAR-Attika-Notablauf DN40	Ersatz für:		
	Gez.	05.12.	mit Rechteckspeier	ersetzt durch:		
	Gepr.					
	Norm.		LX-2183.DWG			
			Bauvorhaben			

LORO