
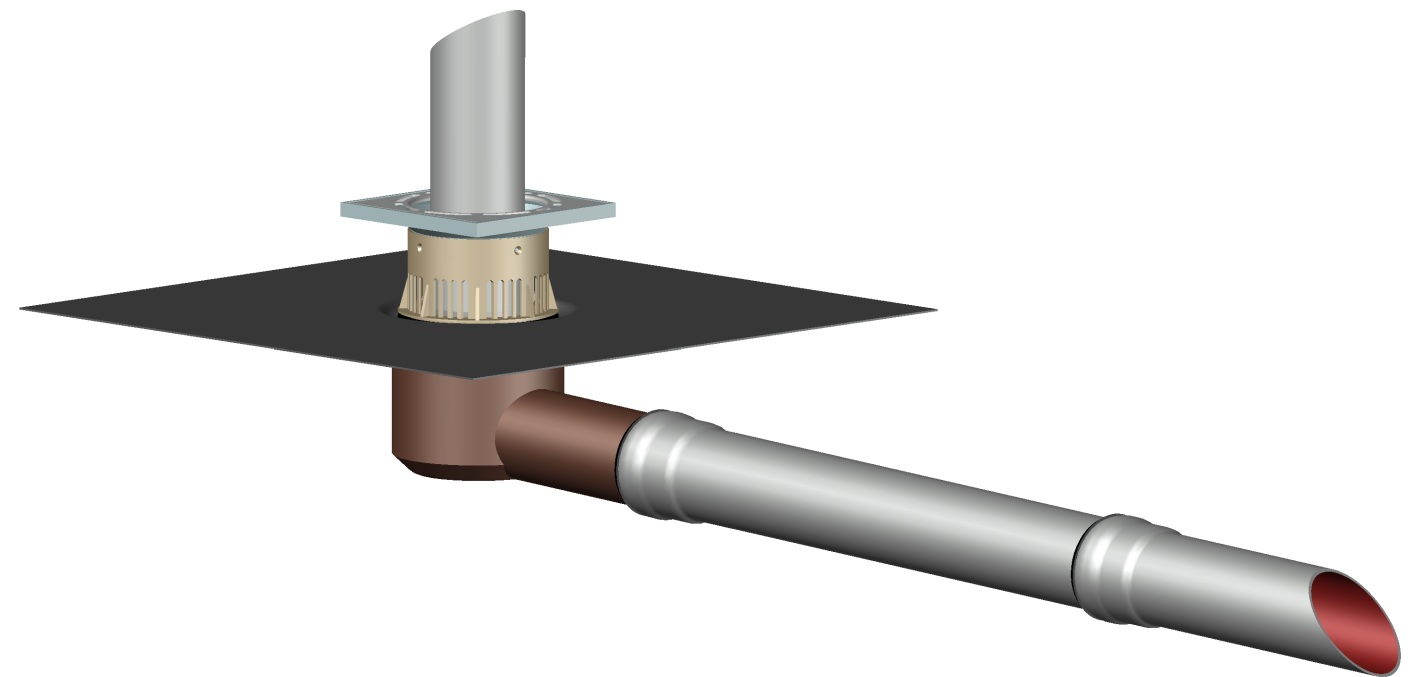


16222.070X

DN70

LX-2262

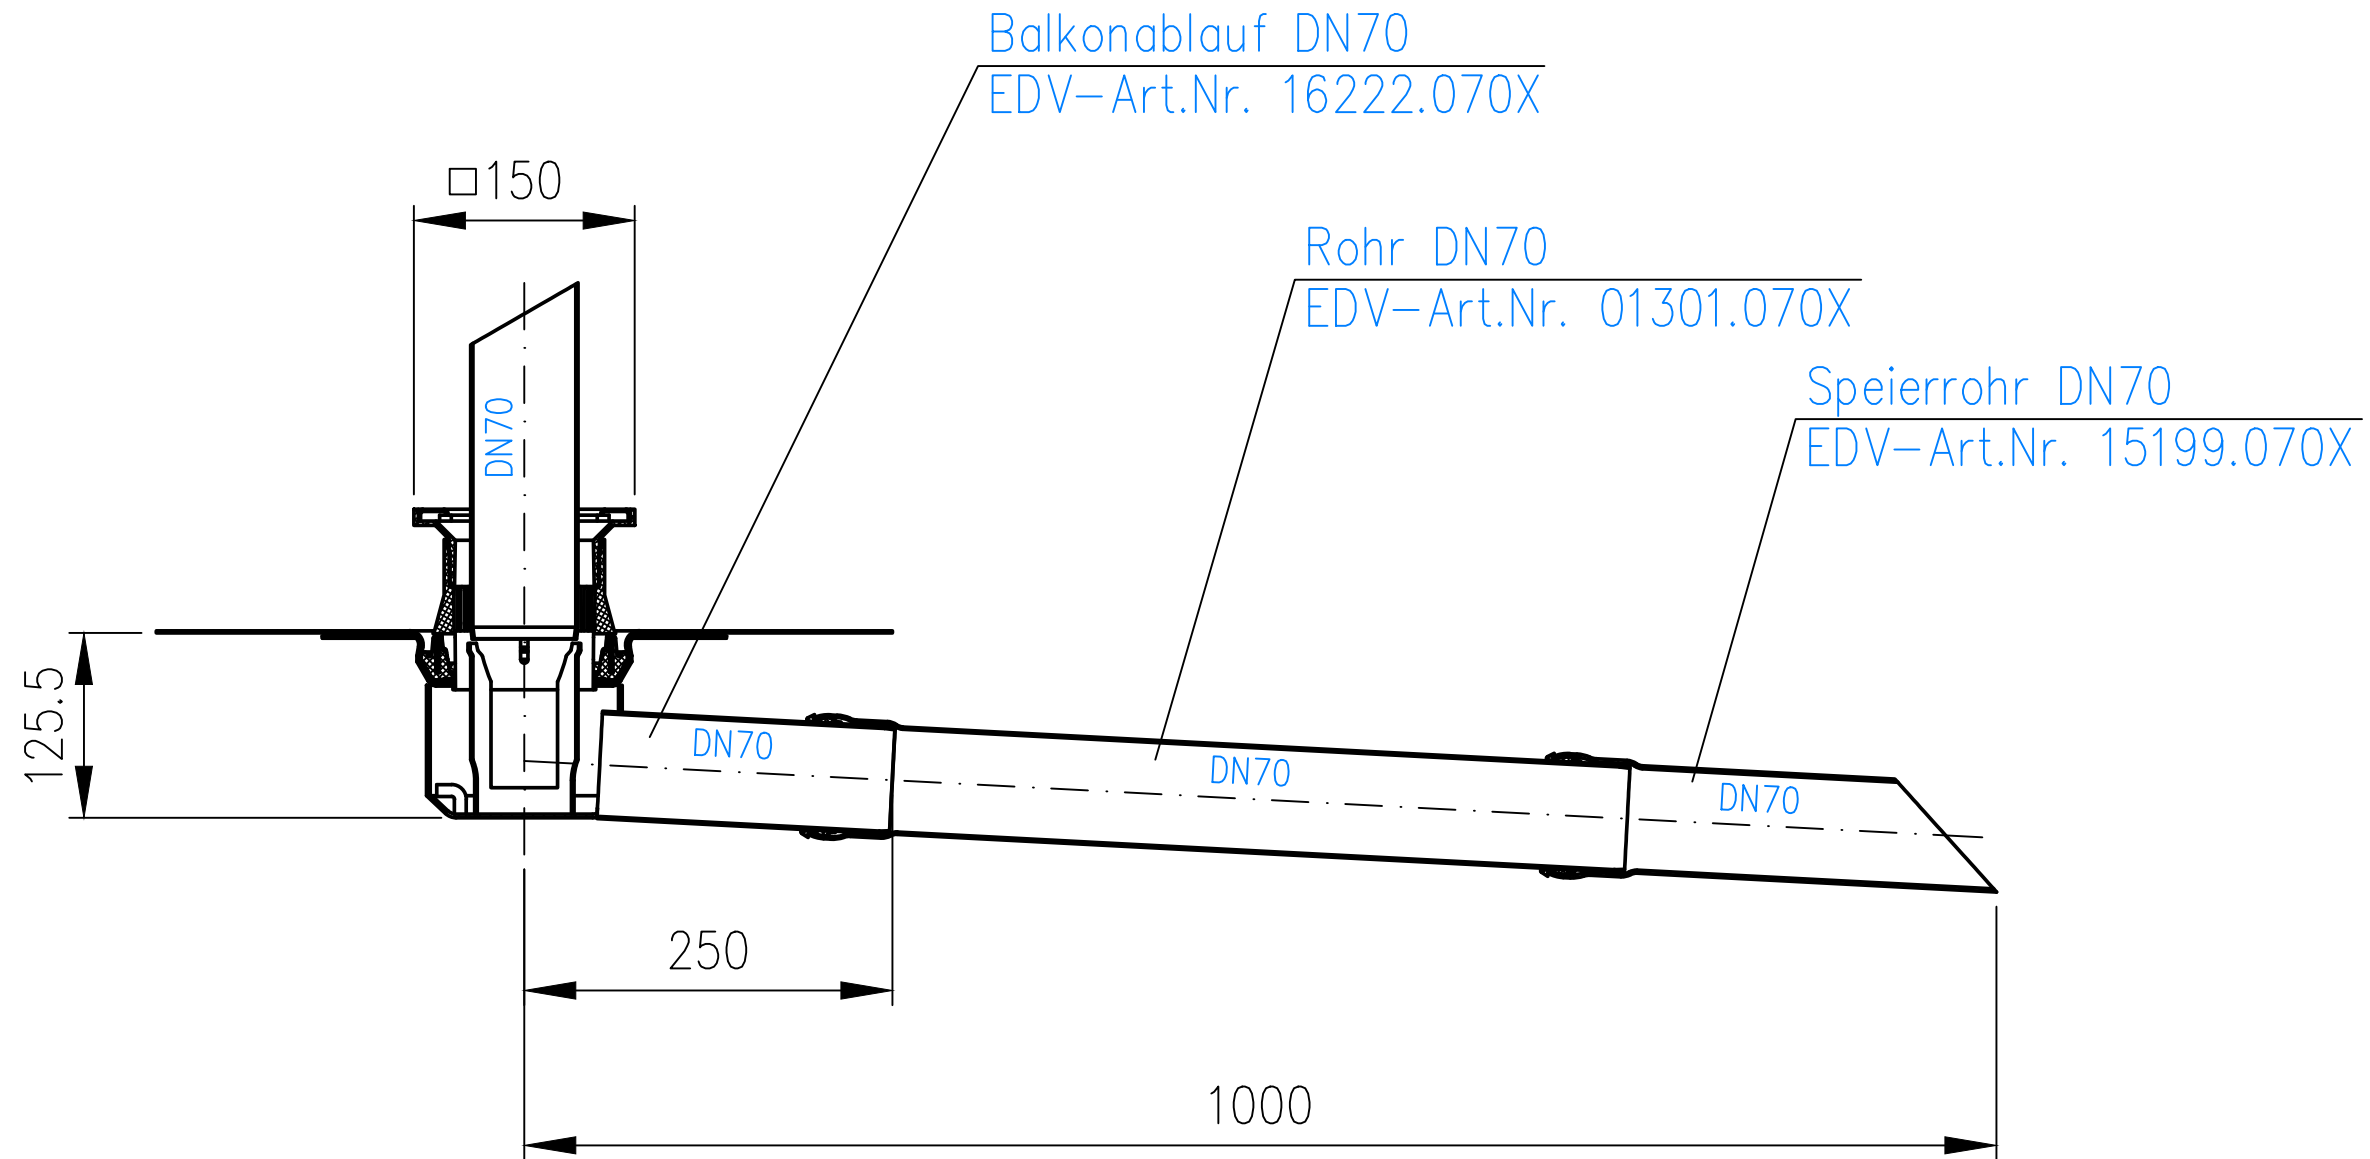

				Maßstab	Zul. Abw.	Benennung	Zeichnungs Nr.
				1:5		System LX 2262	LX-2262
				2024	Tag	Name	Ersatz für:
				Gez.	04.04.	Pe	seitlich für Balkongeschosse
				Gepr.			EDV-Art.Nr.
				Norm.			LX-2262.DWG
							Bauvorhaben
Index	Änderung	Tag	Name				

Diese Zeichnung ist urheberrechtlich geschuetzt und bleibt unser Eigentum. Sie darf weder ganz noch teilweise vervielfaeltigt und nicht an Dritte weitergegeben werden.