
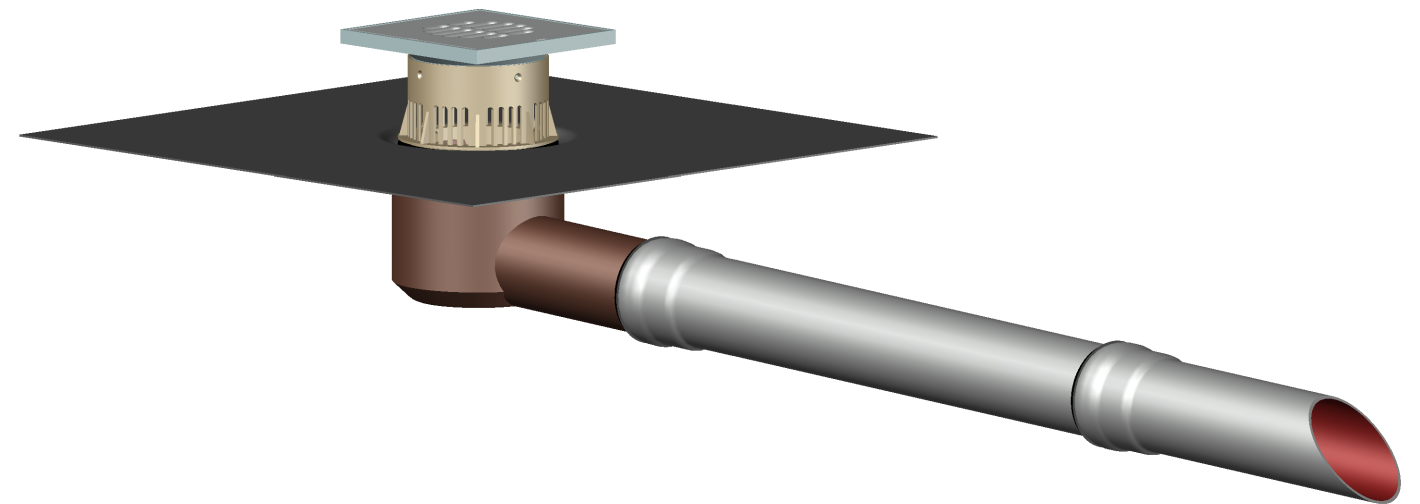


16223.070X

DN70

LX-2263

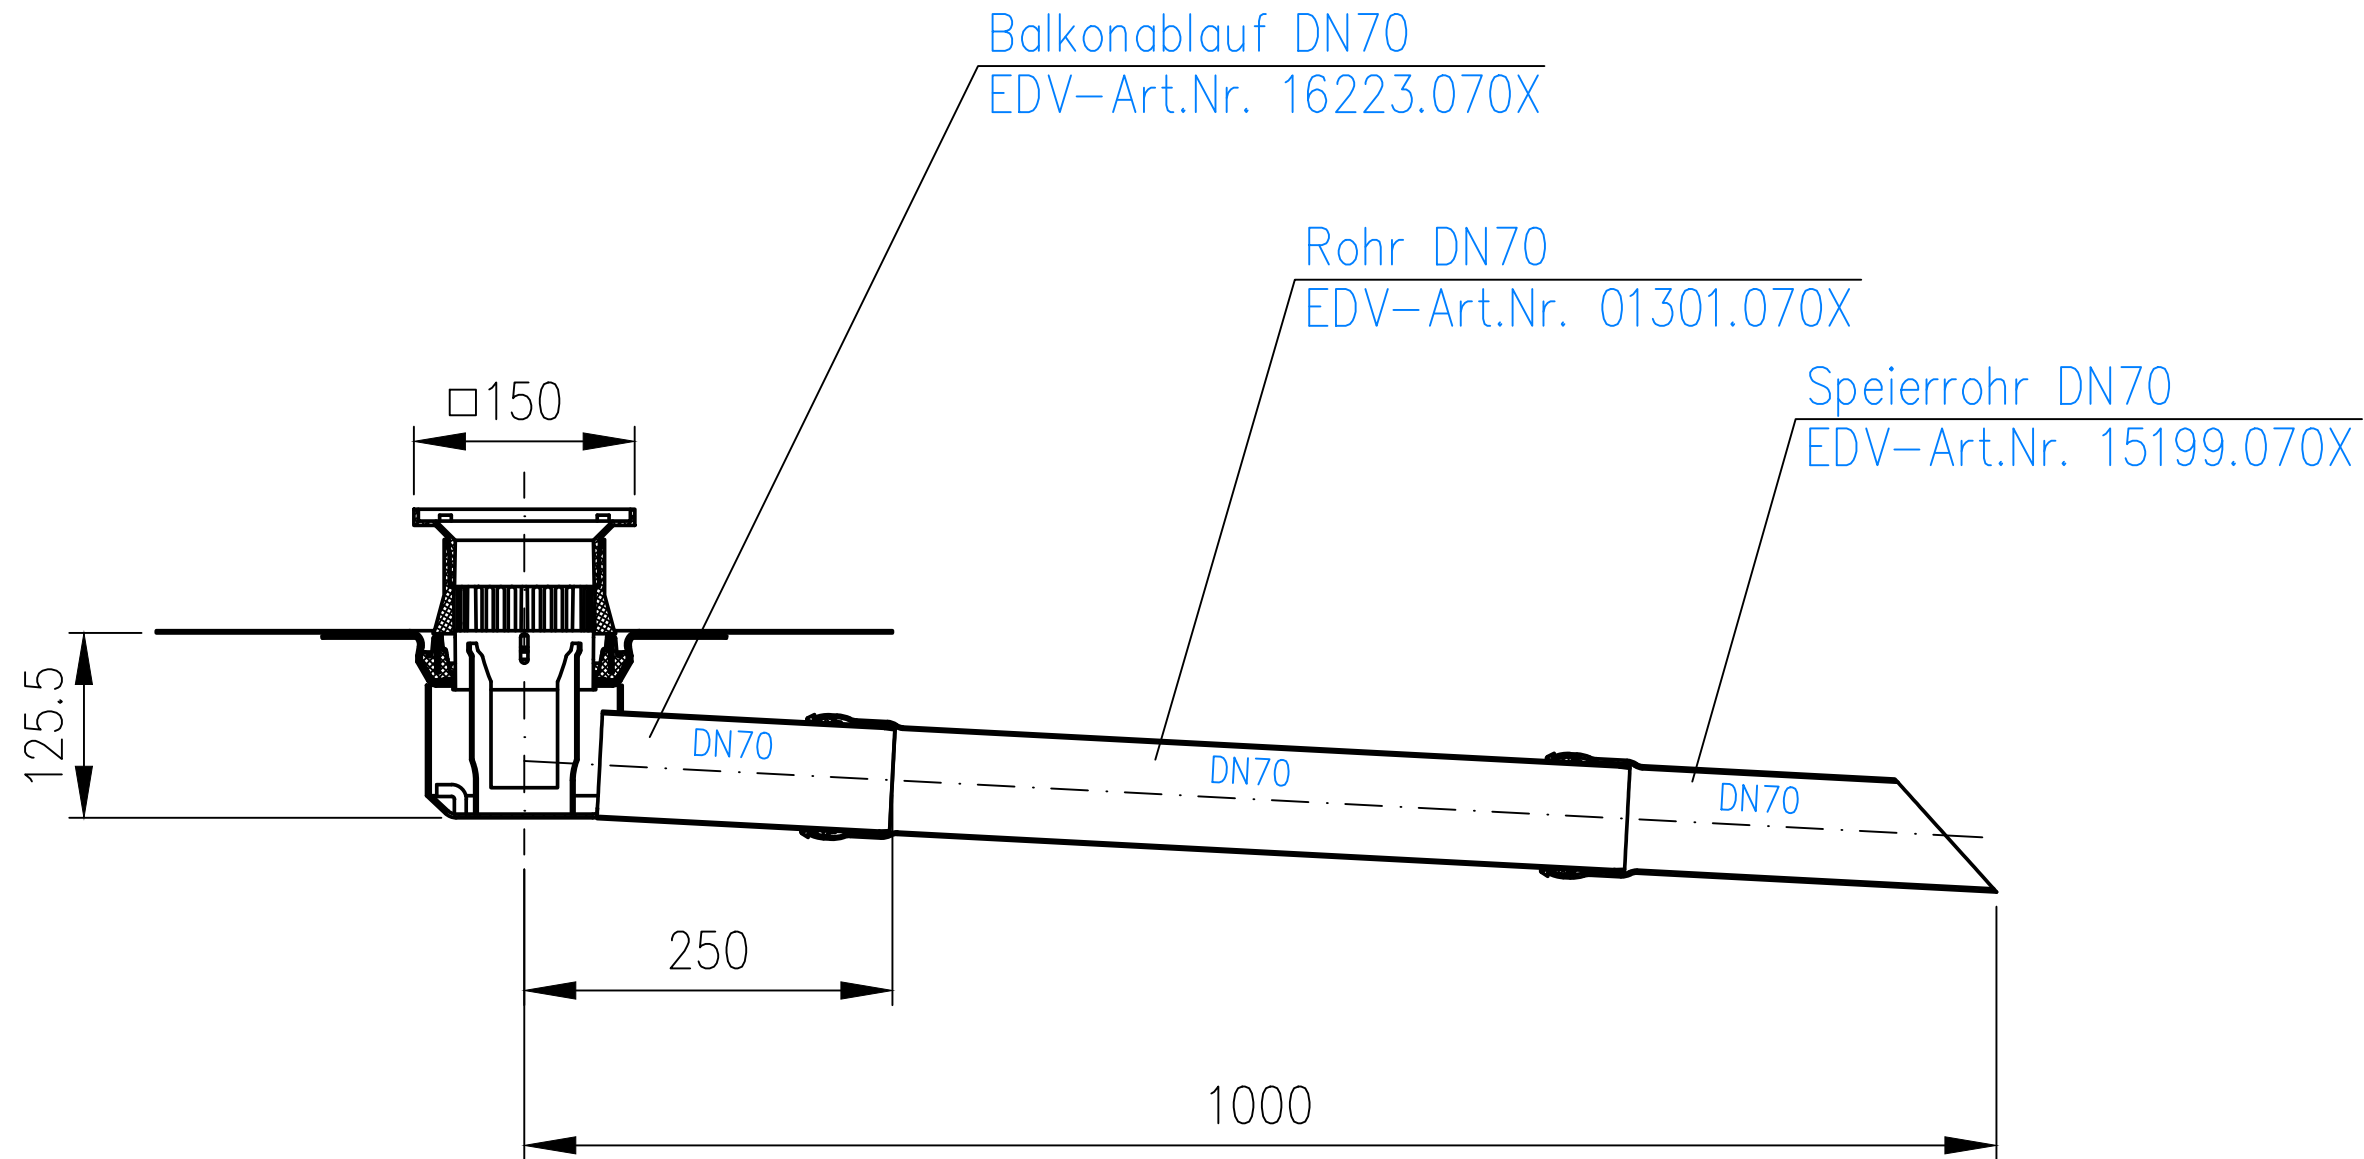

| | | | | | | | |
|-------|----------|-----|------|---------|-----------|----------------|------------------------------|
| | | | | Maßstab | Zul. Abw. | Benennung | Zeichnungs Nr. |
| | | | | 1:5 | | System LX 2263 | LX-2263 |
| | | | | 2024 | Tag | Name | Ersatz für: |
| | | | | Gez. | 04.04. | Pe | seitlich für Balkongeschosse |
| | | | | Gepr. | | | ersetzt durch: |
| | | | | Norm. | | | |
| | | | | | | LX-2263.DWG | |
| | | | | | | Bauvorhaben | |
| Index | Änderung | Tag | Name | | | | |

Diese Zeichnung ist urheberrechtlich geschuetzt und bleibt unser Eigentum. Sie darf weder ganz noch teilweise vervielfaeltigt und nicht an Dritte weitergegeben werden.