


01374.070X

DN70

LX460-3X

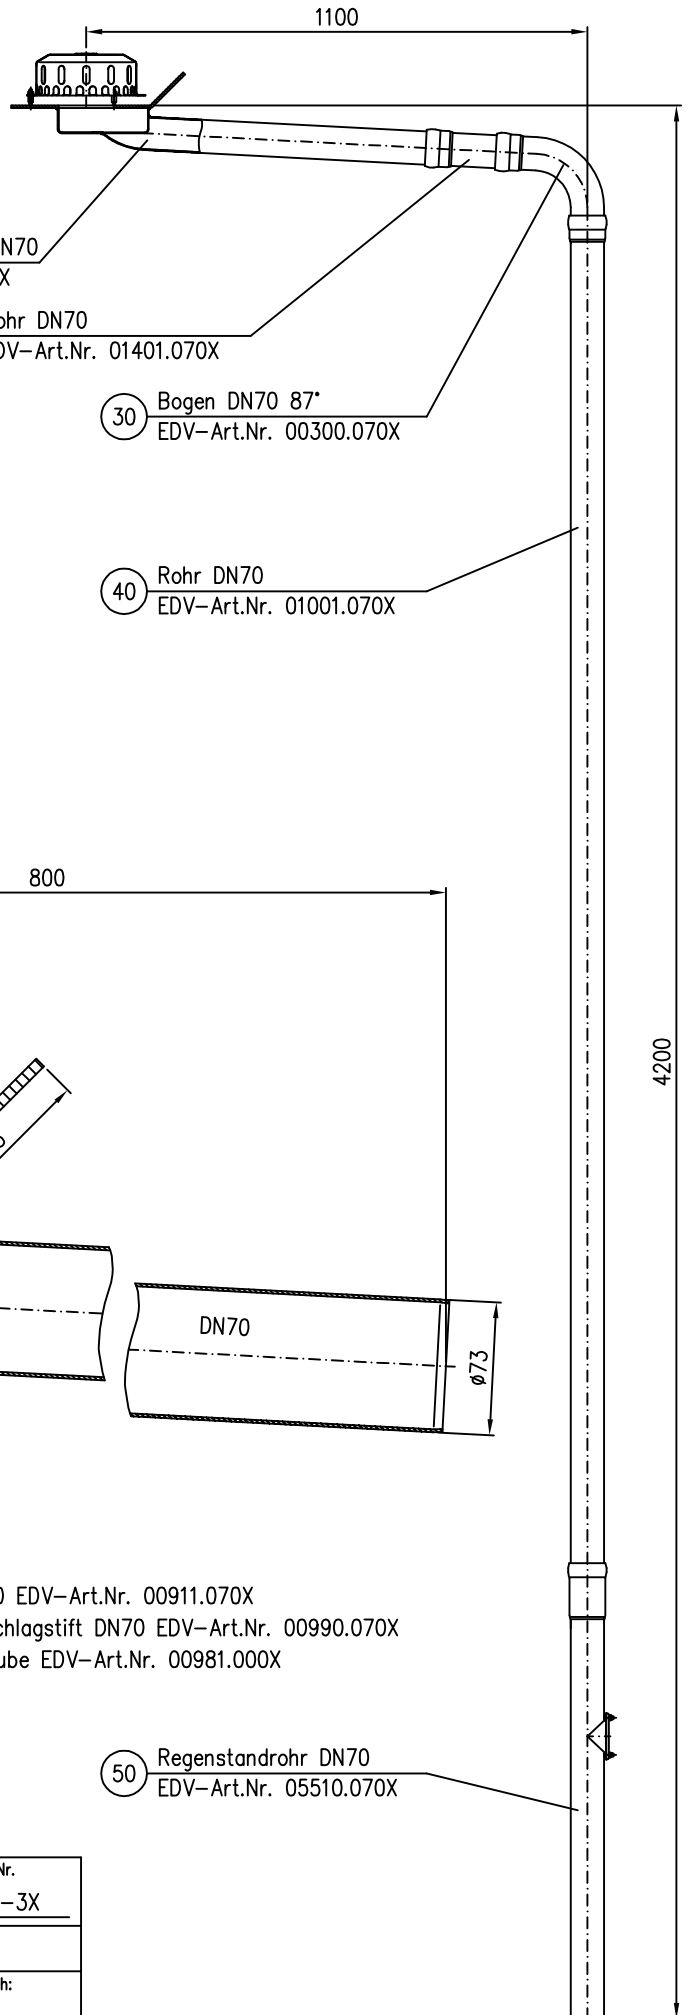

10 Rainstar Attikaablauf DN70
EDV-Art.Nr. 01374.070X

20 Rohr DN70
EDV-Art.Nr. 01401.070X

30 Bogen DN70 87°
EDV-Art.Nr. 00300.070X

40 Rohr DN70
EDV-Art.Nr. 01001.070X

50 Regenstandrohr DN70
EDV-Art.Nr. 05510.070X

Pos. 60 4x Dichtelement DN70 EDV-Art.Nr. 00911.070X

Pos. 70 3x Rohrschelle mit Schlagstift DN70 EDV-Art.Nr. 00990.070X

Pos. 80 1x Gleitmittel 150gr.Tube EDV-Art.Nr. 00981.000X

Maßstab		Zul.Abw.		Benennung		Zeichnungs Nr.	
1:5				System LX460-3X		LX460-3X	
2008	Tag	Name		Attika-Rainstar DN70		Ersatz für:	
Gez.	10.01.	Koeh					
Gep.				EDV-Art.Nr. L0460.003X		ersetzt durch:	
Norm.				LX460-3X.DWG			
LORO				Bauvorhaben			
Index	Änderung	Tag	Name				