

01373.070X

DN70

LX465-1X


1100

10 Rainstar-Attika-Notablauf DN70
EDV-Art.Nr. 01373.070X

20 Rohr DN70
EDV-Art.Nr. 01401.070X

30 Bogen DN70 87°
EDV-Art.Nr. 00300.070X

40 Rohr DN70
EDV-Art.Nr. 01011.070X

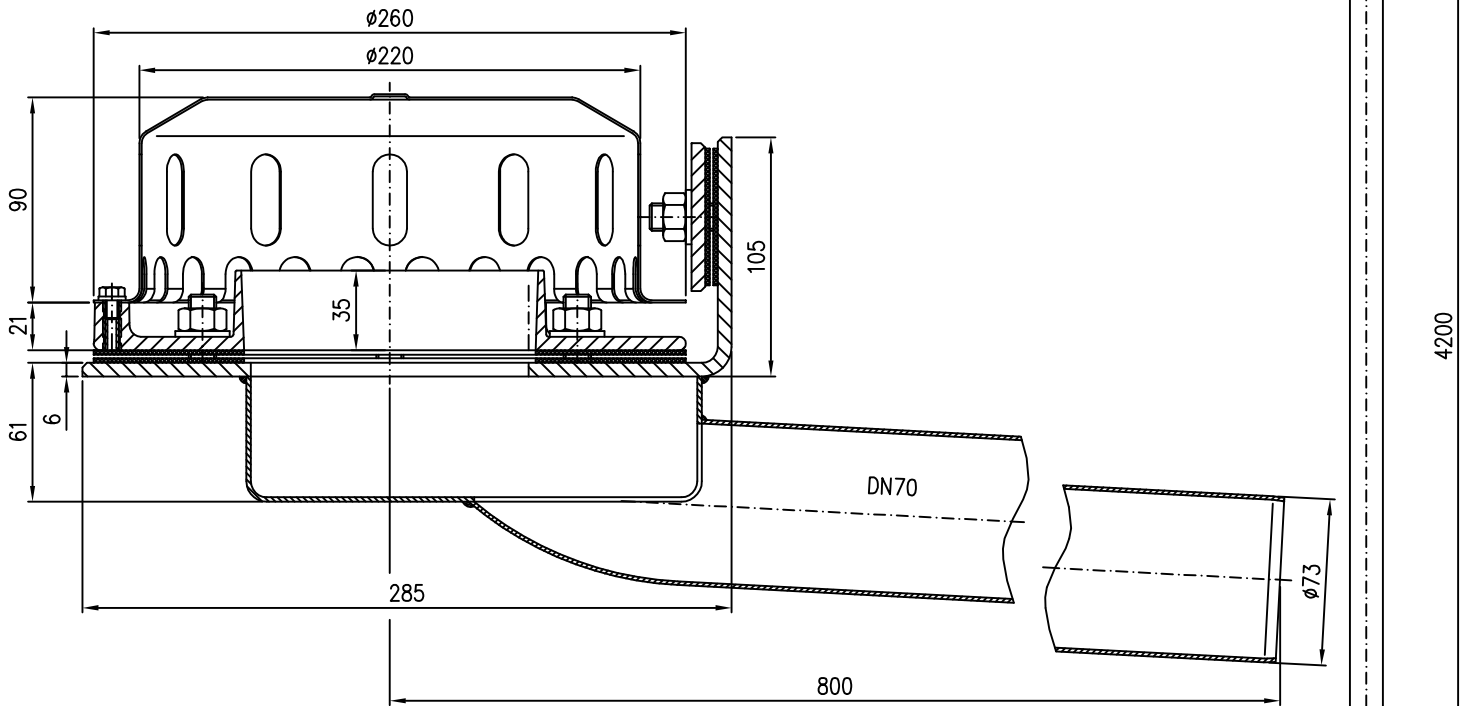

Pos. 60 4x Dichtelement DN70 EDV-Art.Nr. 00911.070X

Pos. 70 3x Rohrschelle mit Schlagstift DN70 EDV-Art.Nr. 00990.070X

Pos. 80 1x Gleitmittel 150gr.Tube EDV-Art.Nr. 00981.000X

50 Bogen DN70 45°
EDV-Art.Nr. 00320.070X

Maßstab		Zul.Abw.		Benennung		Zeichnungs Nr.	
1:5				System LX465-1X		LX465-1X	
2008	Tag	Name		Rainstar Attika-Notablauf DN70		Ersatz für:	
Gez.	21.01.	Koeh				ersetzt durch:	
Gep.				EDV-Art.Nr. L0465.001X			
Norm.				LX465-1X.DWG			
Index		Änderung		Bauvorhaben			
		LORO					