

01371.070X

DN70


LX465-2X

10 Rainstar-Attika-Notablauf DN70
EDV-Art.Nr. 01371.070X

20 Rohr DN70
EDV-Art.Nr. 01401.070X

30 Bogen DN70 87°
EDV-Art.Nr. 00300.070X

40 Rohr DN70
EDV-Art.Nr. 01011.070X

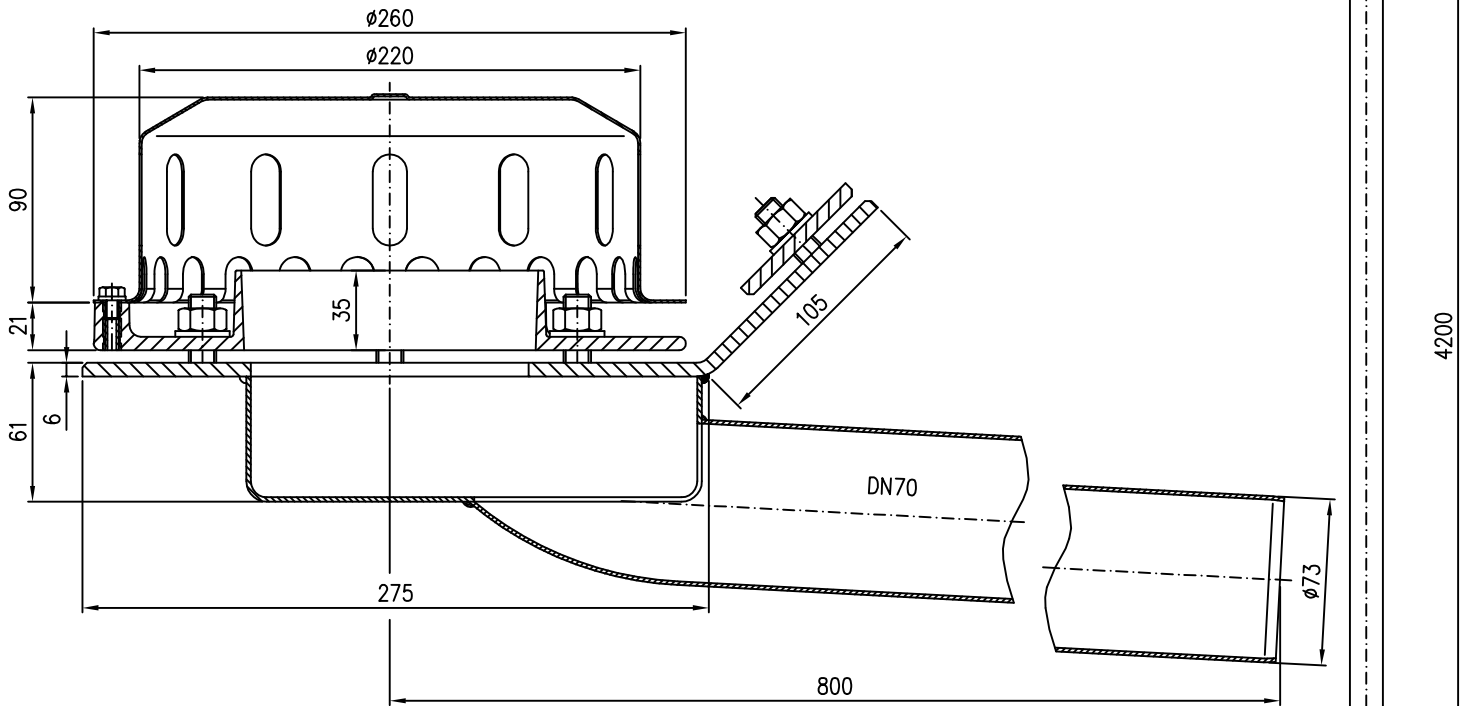

Pos. 60 4x Dichtelement DN70 EDV-Art.Nr. 00911.070X

Pos. 70 3x Rohrschelle mit Schlagstift DN70 EDV-Art.Nr. 00990.070X

Pos. 80 1x Gleitmittel 150gr.Tube EDV-Art.Nr. 00981.000X

50 Bogen DN70 45°
EDV-Art.Nr. 00320.070X

		Maßstab	Zul.Abw.	Benennung	Zeichnungs Nr.
		1:5		System LX465-2X	LX465-2X
2008	Tag	Name	Rainstar Attika-Notablauf DN70	Ersatz für:	
Gez.	21.01.	Koeh		ersetzt durch:	
Gepr.			EDV-Art.Nr L0465.002X		
Norm.			LX465-2X.DWG		
			Bauvorhaben		
Index	Änderung	Tag	Name	LORO	