

01360.070X

DN70

LX471-2X

1100


90 Verschlussstopfen DN70  
EDV-Art.Nr. 00805.070X

10 Rainstar Attikaablauf DN70  
EDV-Art.Nr. 01360.070X

20 Rohr DN70  
EDV-Art.Nr. 01301.070X

30 Abzweig DN70 87°  
EDV-Art.Nr. 00200.CCOX

40 Rohr DN70  
EDV-Art.Nr. 01001.070X

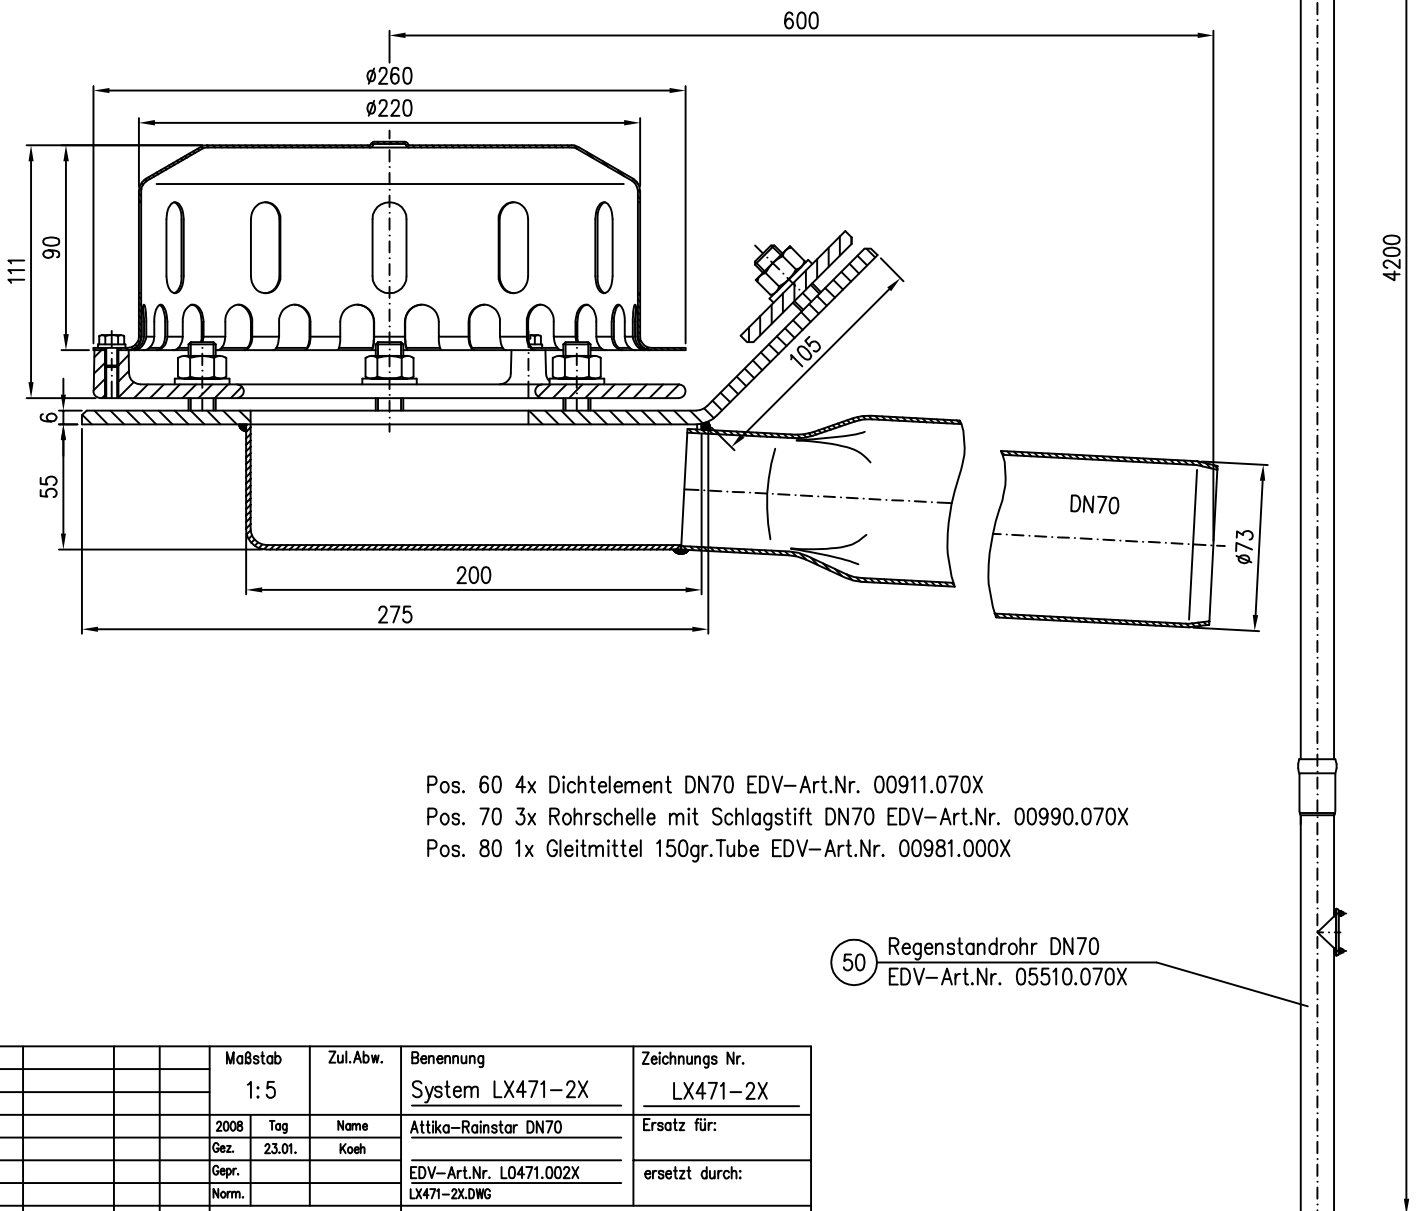

Maßstab		Zul.Abw.		Benennung		Zeichnungs Nr.	
1:5				System LX471-2X		LX471-2X	
2008	Tag	Name		Attika-Rainstar DN70		Ersatz für:	
Gez.	23.01.	Koeh					
Gep.				EDV-Art.Nr. L0471.002X		ersetzt durch:	
Norm.				LX471-2X.DWG			
				Bauvorhaben			
Index	Änderung	Tag	Name	LORO			