
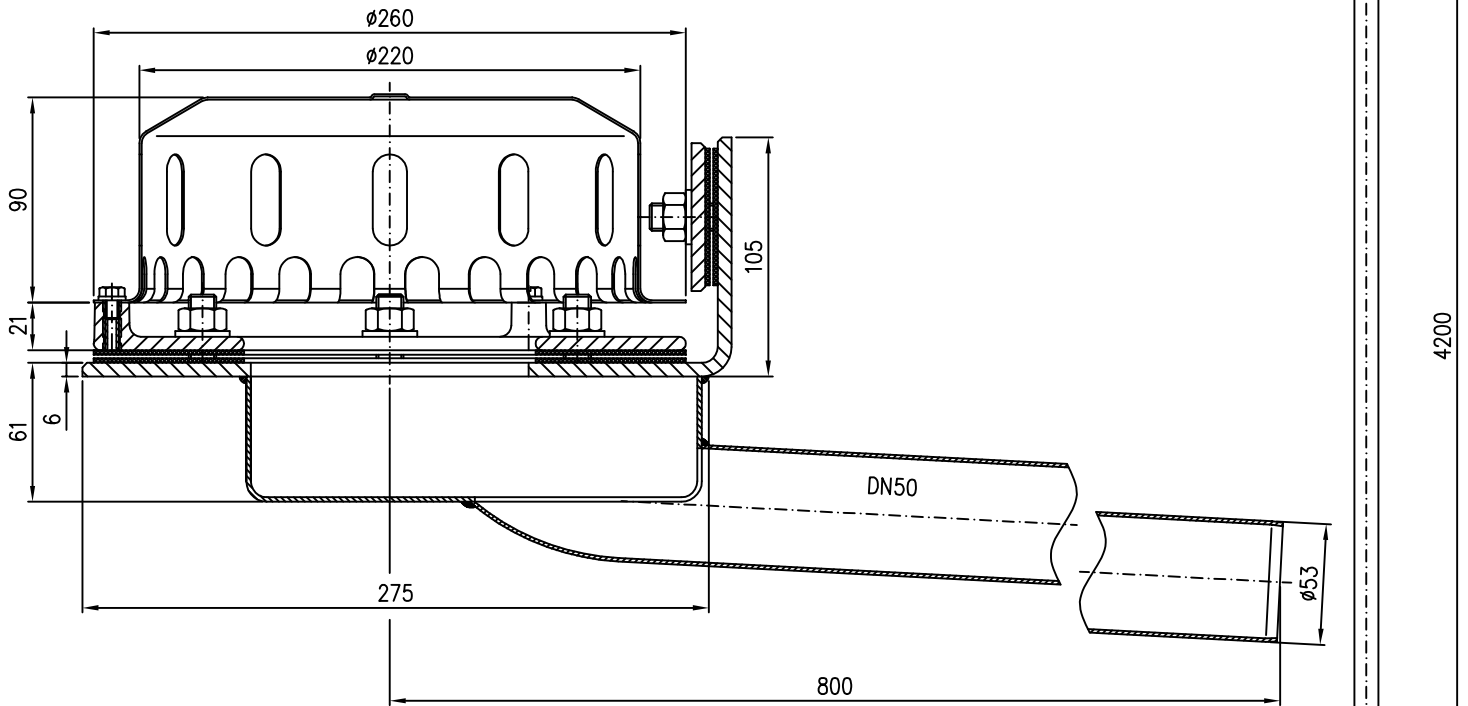


01372.050X

DN50

LX490-1X

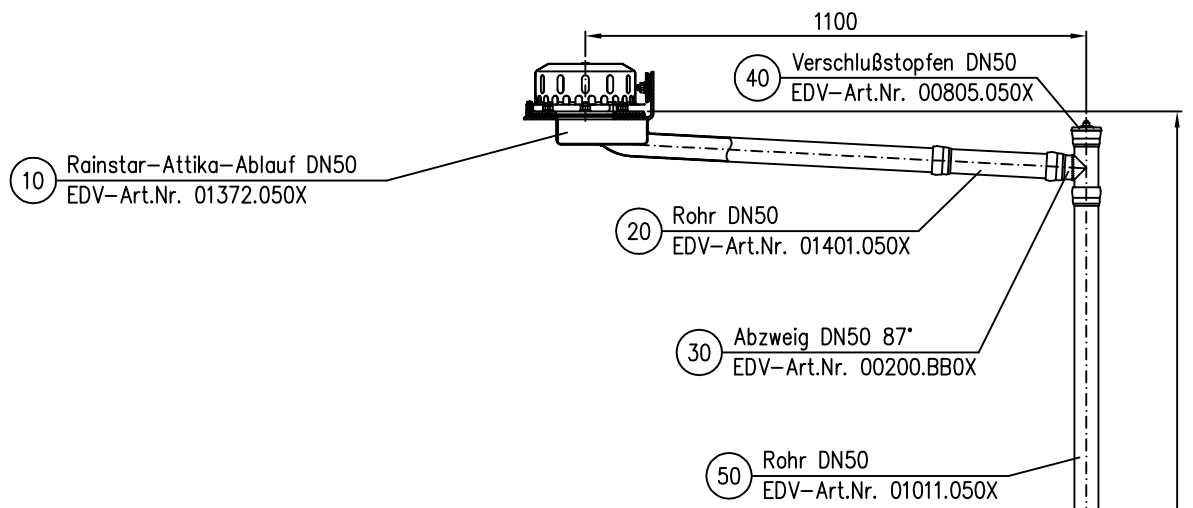

Pos. 70 4x Dichtelement DN50 EDV-Art.Nr. 00911.050X

Pos. 80 3x Rohrschelle mit Schlagstift DN50 EDV-Art.Nr. 00990.050X

Pos. 90 1x Gleitmittel 150gr.Tube EDV-Art.Nr. 00981.000X

		Maßstab	Zul.Abw.	Benennung	Zeichnungs Nr.
		1:5		System LX490-1X	LX490-1X
2008	Tag	Name	Rainstar Attika-Ablauf DN50	Ersatz für:	
Gez.	17.01.	Koeh		ersetzt durch:	
Gep.			EDV-Art.Nr. L0490.001X		
Norm.			LX490-1X.DWG		
			Bauvorhaben		
Index	Änderung	Tag	Name	LORO	

60 Reinigungsrohr DN50  
EDV-Art.Nr. 00550.050X