
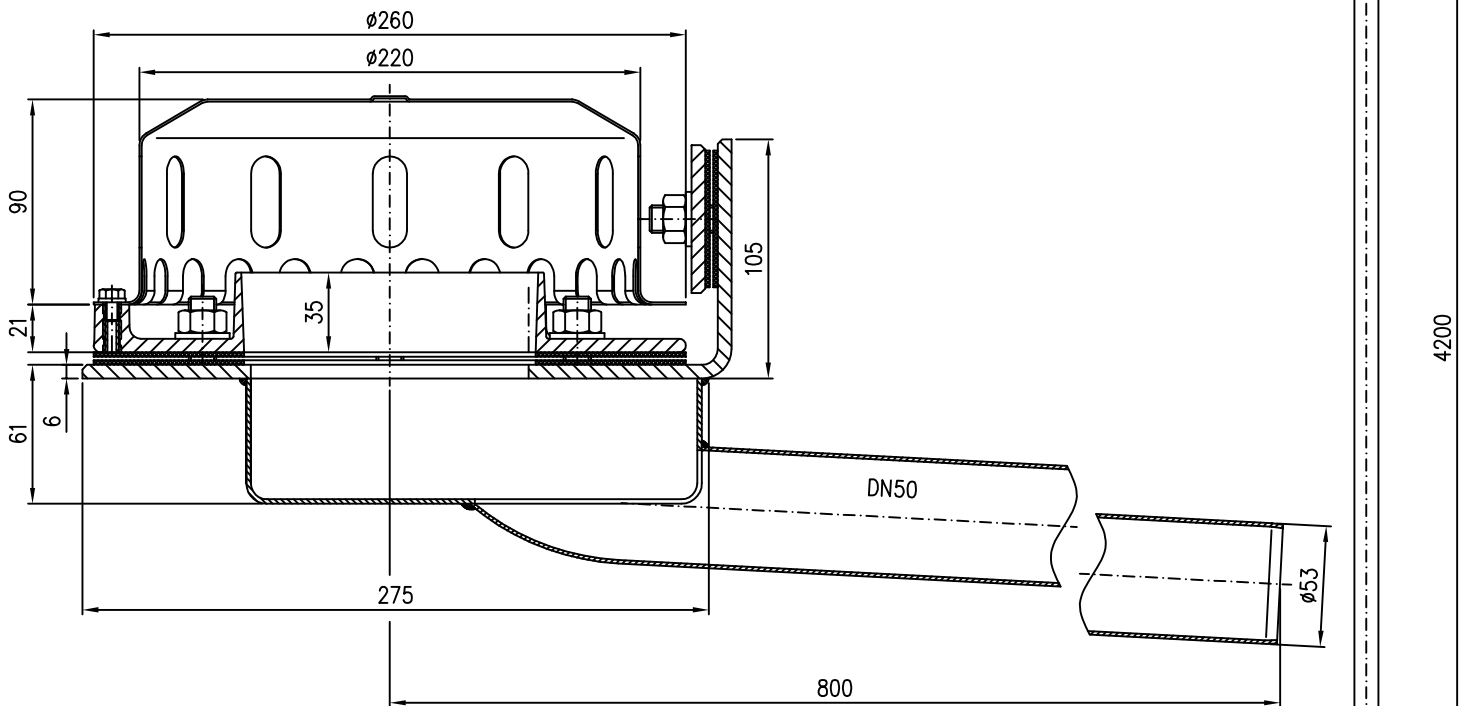


01373.050X

DN50

LX494-1X

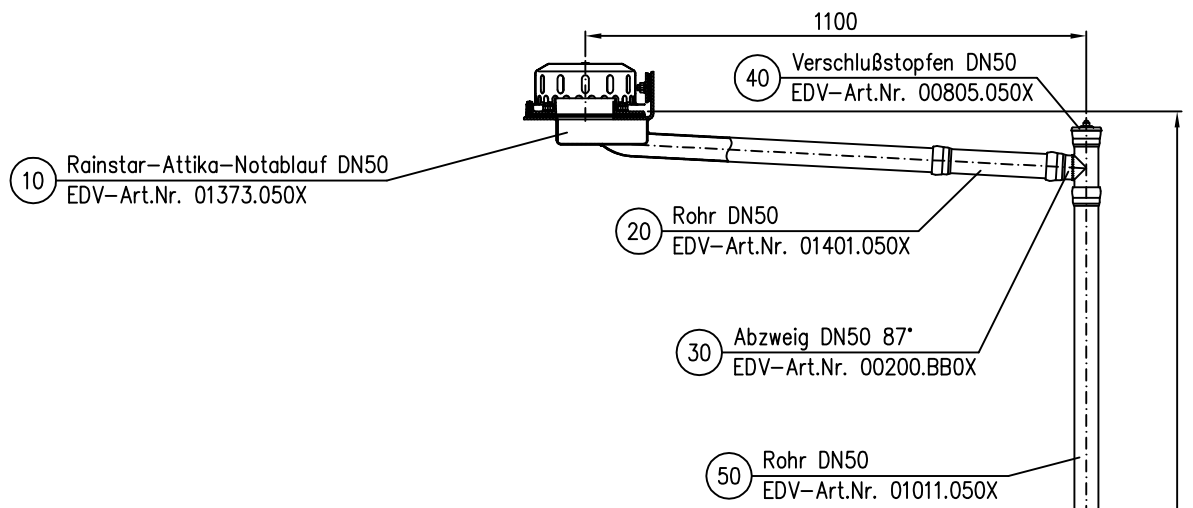

Pos. 70 4x Dichtelement DN50 EDV-Art.Nr. 00911.050X

Pos. 80 3x Rohrschelle mit Schlagstift DN50 EDV-Art.Nr. 00990.050X

Pos. 90 1x Gleitmittel 150gr.Tube EDV-Art.Nr. 00981.000X

Maßstab		Zul.Abw.		Benennung		Zeichnungs Nr.	
1:5				System LX494-1X		LX494-1X	
2008	Tag	Name		Rainstar Attika-Notablauf DN50		Ersatz für:	
Gez.	18.01.	Koeh				ersetzt durch:	
Gep.				EDV-Art.Nr. L0494.001X			
Norm.				LX494-1X.DWG			
LORO				Bauvorhaben			
Index	Änderung	Tag	Name				

60 Bogen DN50 45°  
EDV-Art.Nr. 00320.050X