
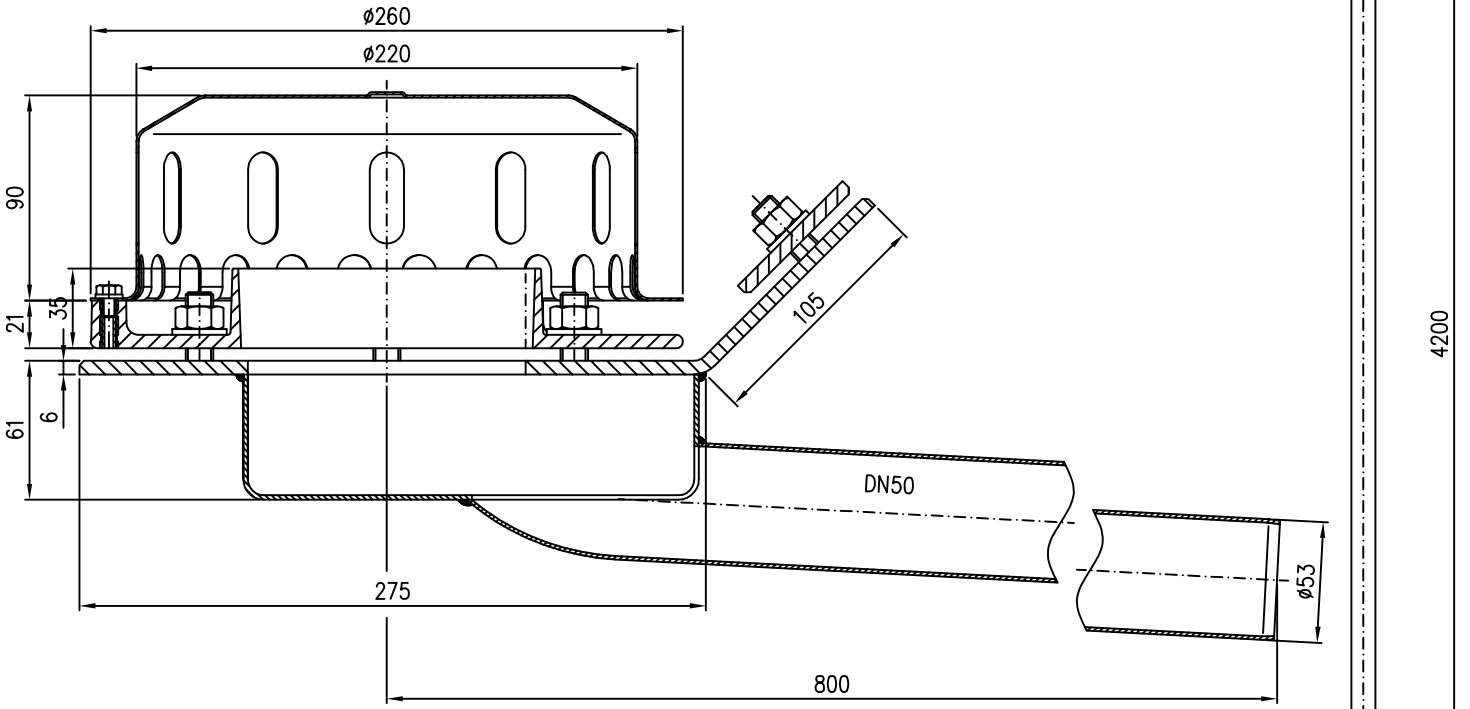



01371.050X

DN50

LX494-2X

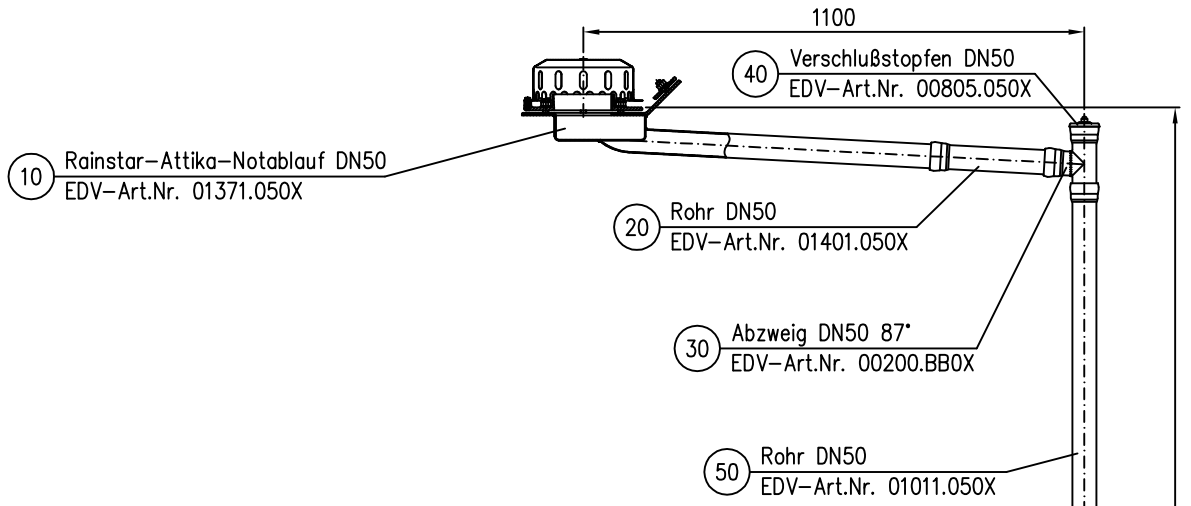

- Pos. 70 4x Dichtelement DN50 EDV-Art.Nr. 00911.050X
- Pos. 80 3x Rohrschelle mit Schlagstift DN50 EDV-Art.Nr. 00990.050X
- Pos. 90 1x Gleitmittel 150gr.Tube EDV-Art.Nr. 00981.000X

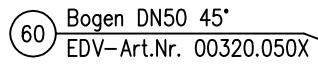

Maßstab		Zul.Abw.		Benennung		Zeichnungs Nr.	
1:5				System LX494-2X		LX494-2X	
2008	Tag	Name		Rainstar Attika-Notablauf DN50		Ersatz für:	
Gez.	18.01.	Koeh				ersetzt durch:	
Gep.				EDV-Art.Nr. L0494.002X			
Norm.				LX494-2X.DWG			
Index		Änderung		Tag		Name	
		LORO		Bauvorhaben			