


1000

④ Belüftungsrohr DN70  
EDV-Art.Nr. 13217.070X

⑩ Attikaablauf DN70  
EDV-Art.Nr. 01316.070X

② Rohr DN70  
EDV-Art.Nr. 01301.070X

③ Abzweig DN70 87°  
EDV-Art.Nr. 00200.CC0X

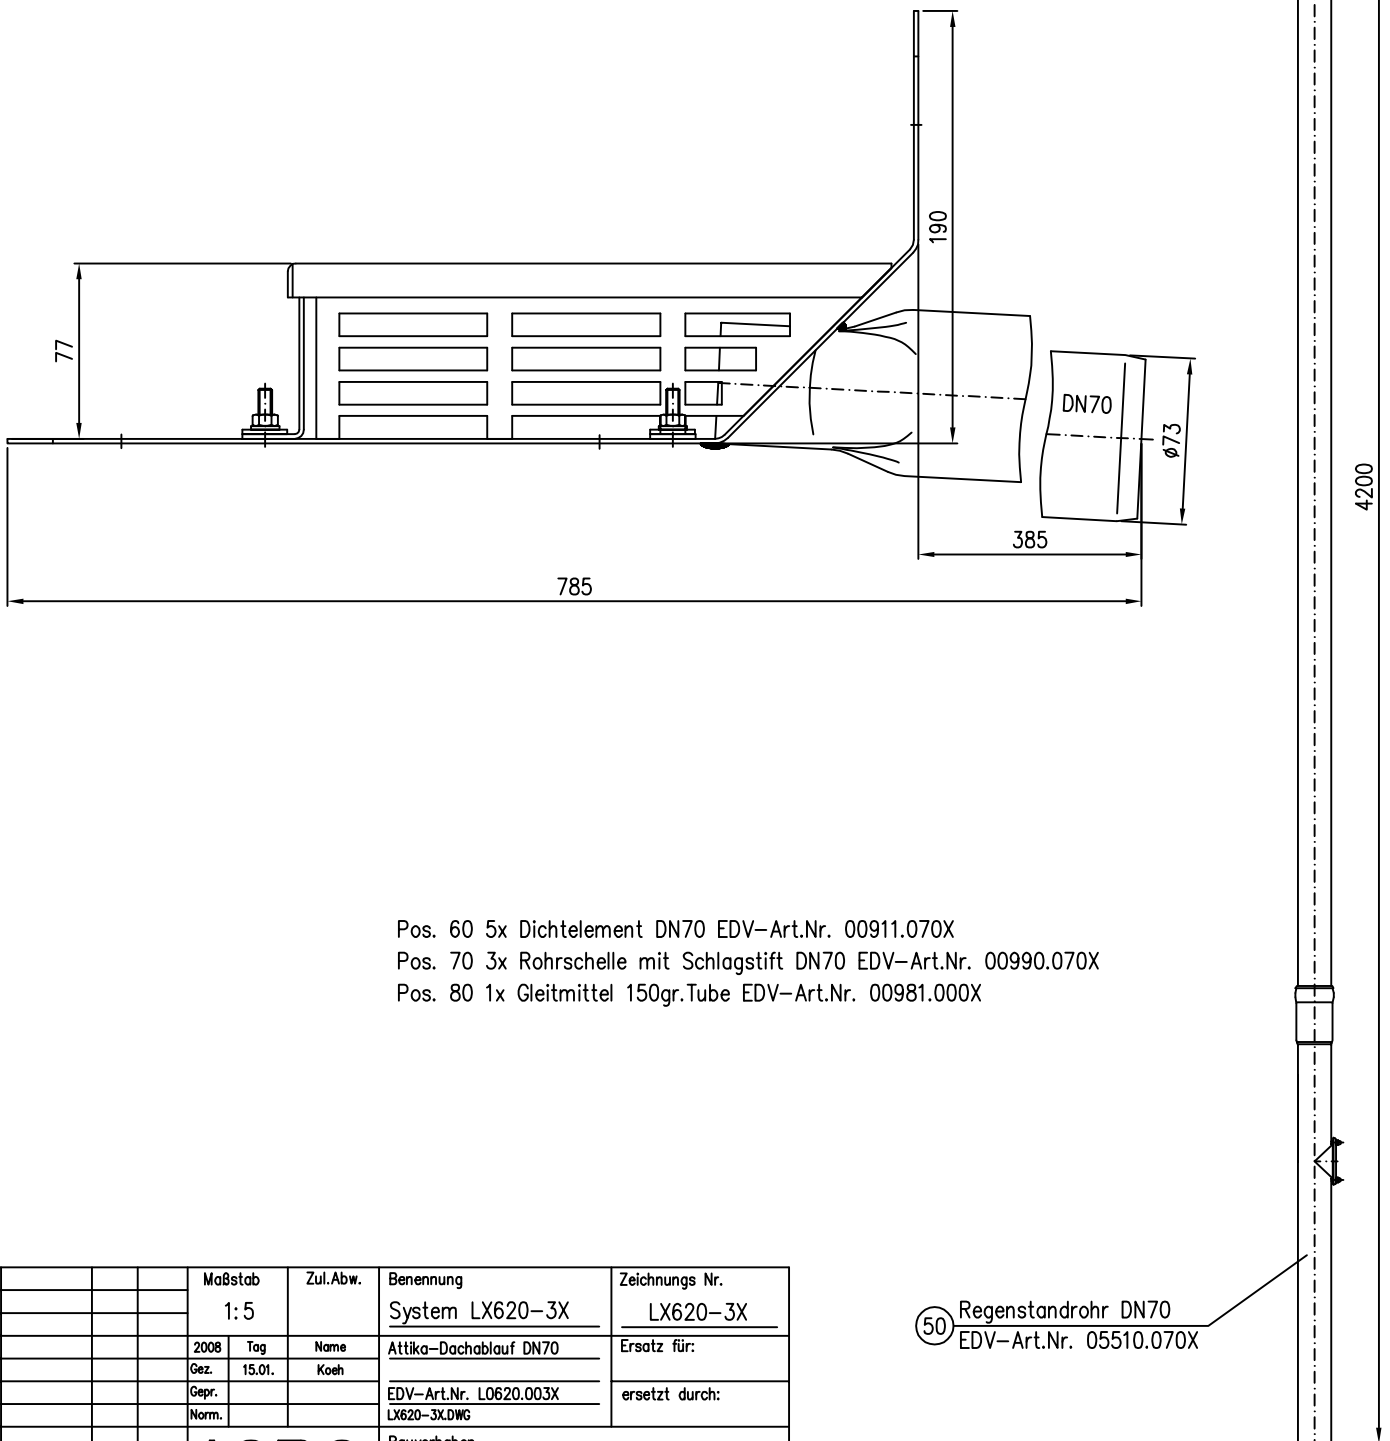

- Pos. 60 5x Dichtelement DN70 EDV-Art.Nr. 00911.070X
- Pos. 70 3x Rohrschelle mit Schlagstift DN70 EDV-Art.Nr. 00990.070X
- Pos. 80 1x Gleitmittel 150gr.Tube EDV-Art.Nr. 00981.000X

⑤ Regenstandrohr DN70  
EDV-Art.Nr. 05510.070X

Maßstab		Zul.Abw.	Benennung	Zeichnungs Nr.
1:5			System LX620-3X	LX620-3X
2008	Tag	Name	Attika-Dachablauf DN70	Ersatz für:
Gez.	15.01.	Koeh		
Gep.			EDV-Art.Nr. L0620.003X	ersetzt durch:
Norm.			LX620-3X.DWG	
LORO			Bauvorhaben	
Index	Änderung	Tag	Name	