


01330.100X

DN100

LX647-3X

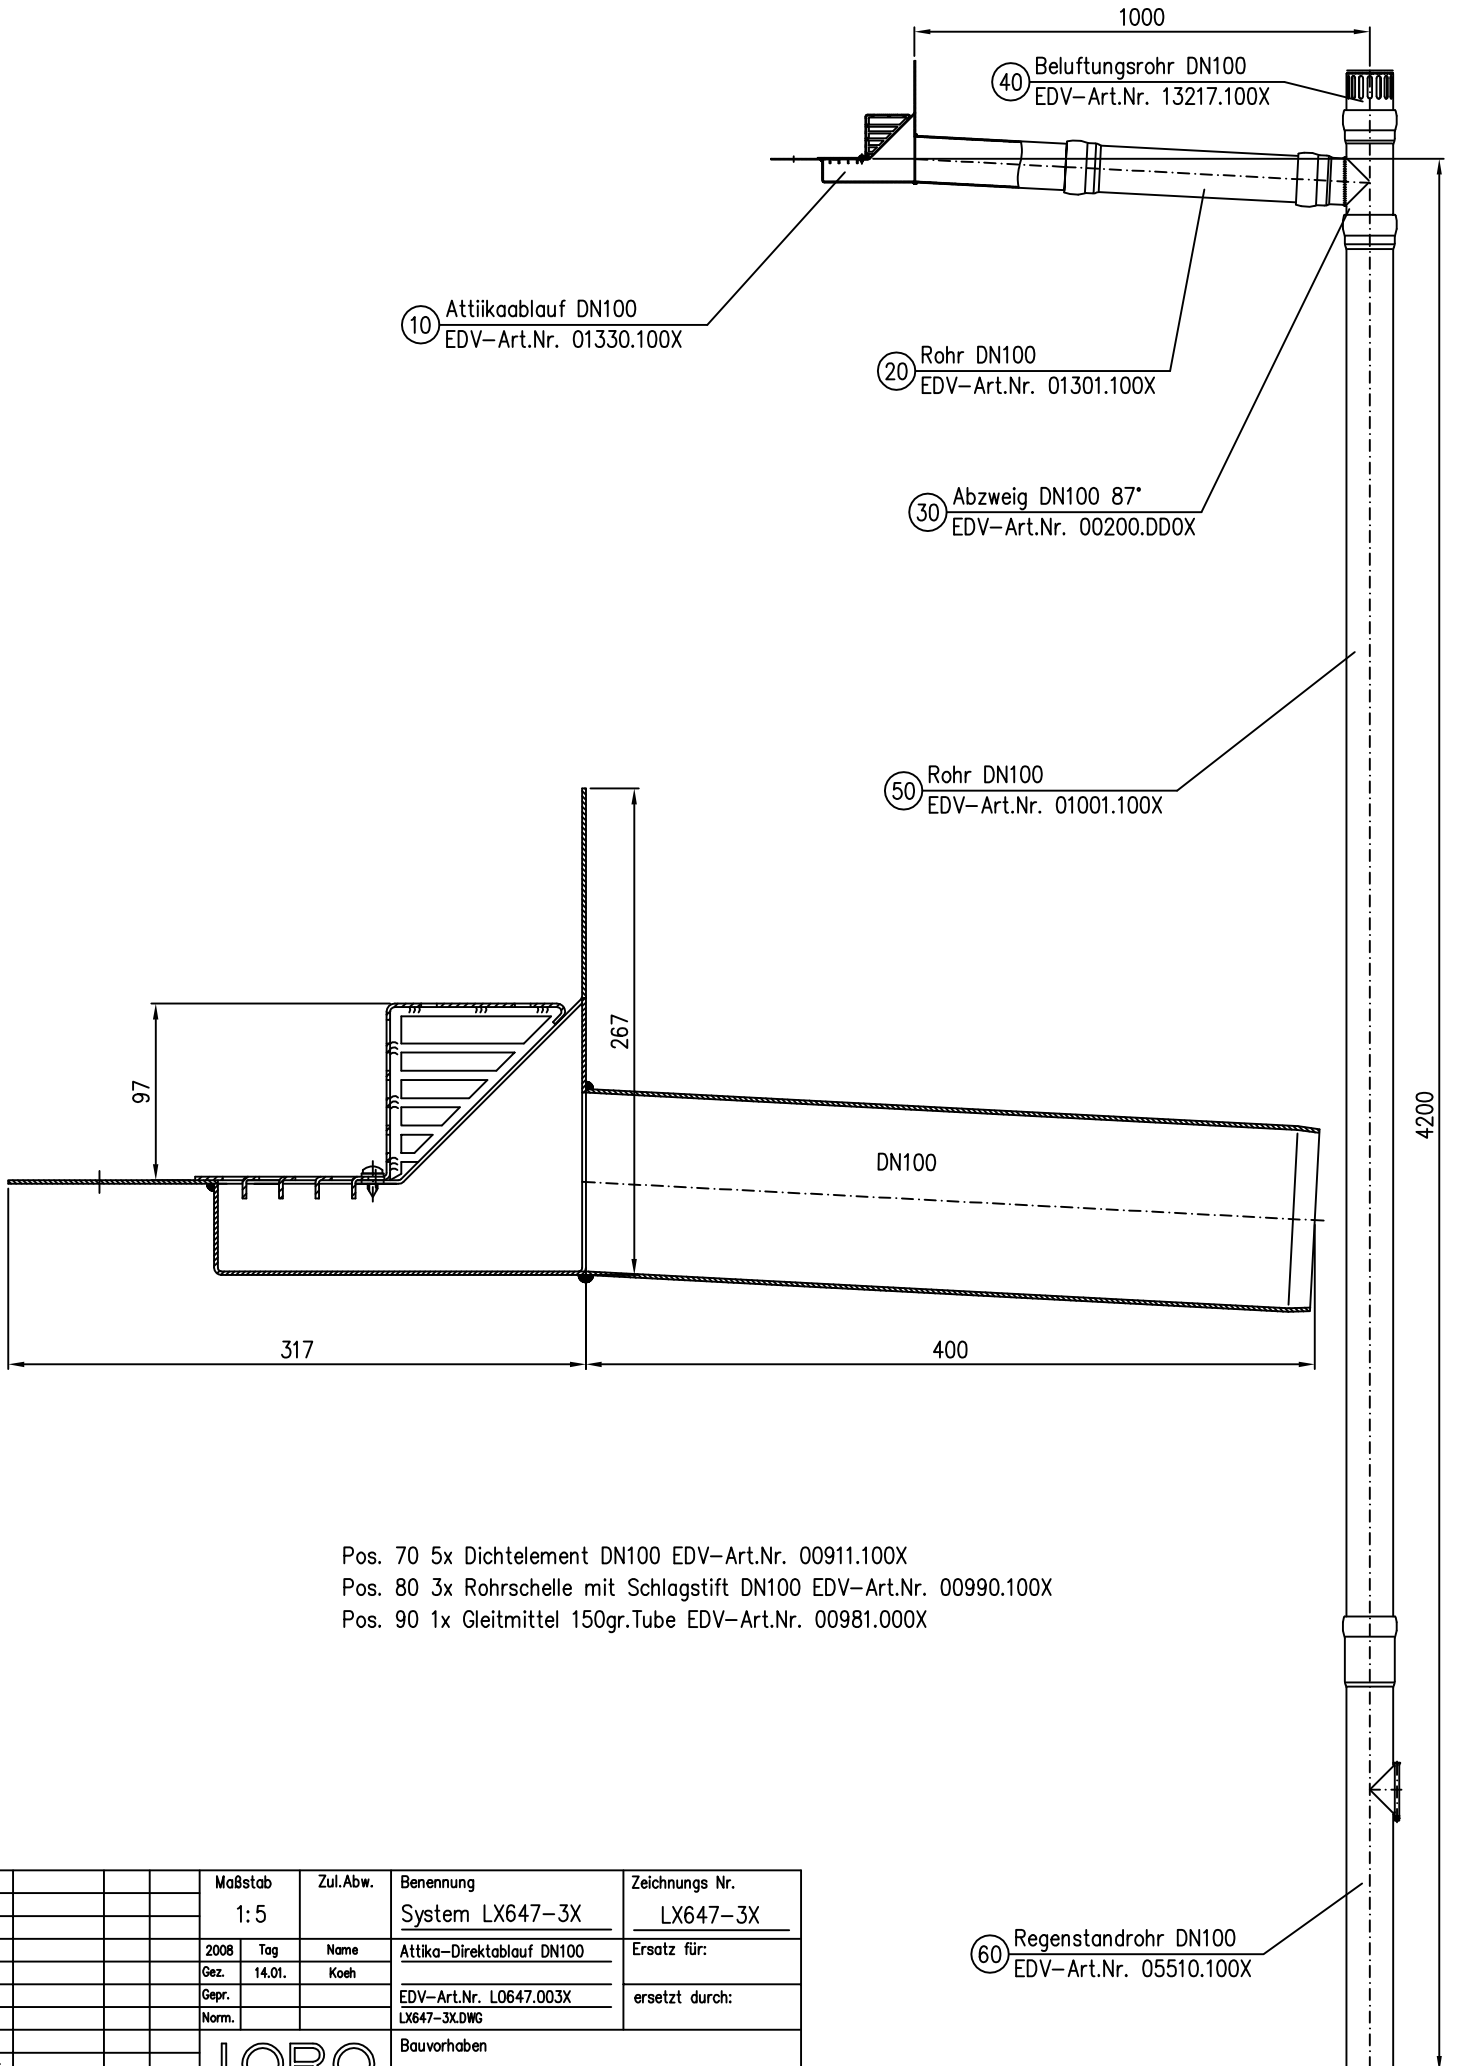

- Pos. 70 5x Dichtelement DN100 EDV-Art.Nr. 00911.100X
- Pos. 80 3x Rohrschelle mit Schlagstift DN100 EDV-Art.Nr. 00990.100X
- Pos. 90 1x Gleitmittel 150gr.Tube EDV-Art.Nr. 00981.000X

		Maßstab	Zul.Abw.	Benennung	Zeichnungs Nr.
		1:5		System LX647-3X	LX647-3X
2008	Tag	Name	Attika-Direktablauf DN100		
Gez.	14.01.	Koeh	Ersatz für:		
Gepr.			EDV-Art.Nr. L0647.003X		
Norm.			LX647-3X.DWG		
			Bauvorhaben		
Index	Änderung	Tag	Name	LORO	