


10 LORO-X 100 Liter DN150
EDV-Art.Nr. 21114.150X

20 Rohr DN150 3000mm
EDV-Art.Nr. 01001.150X

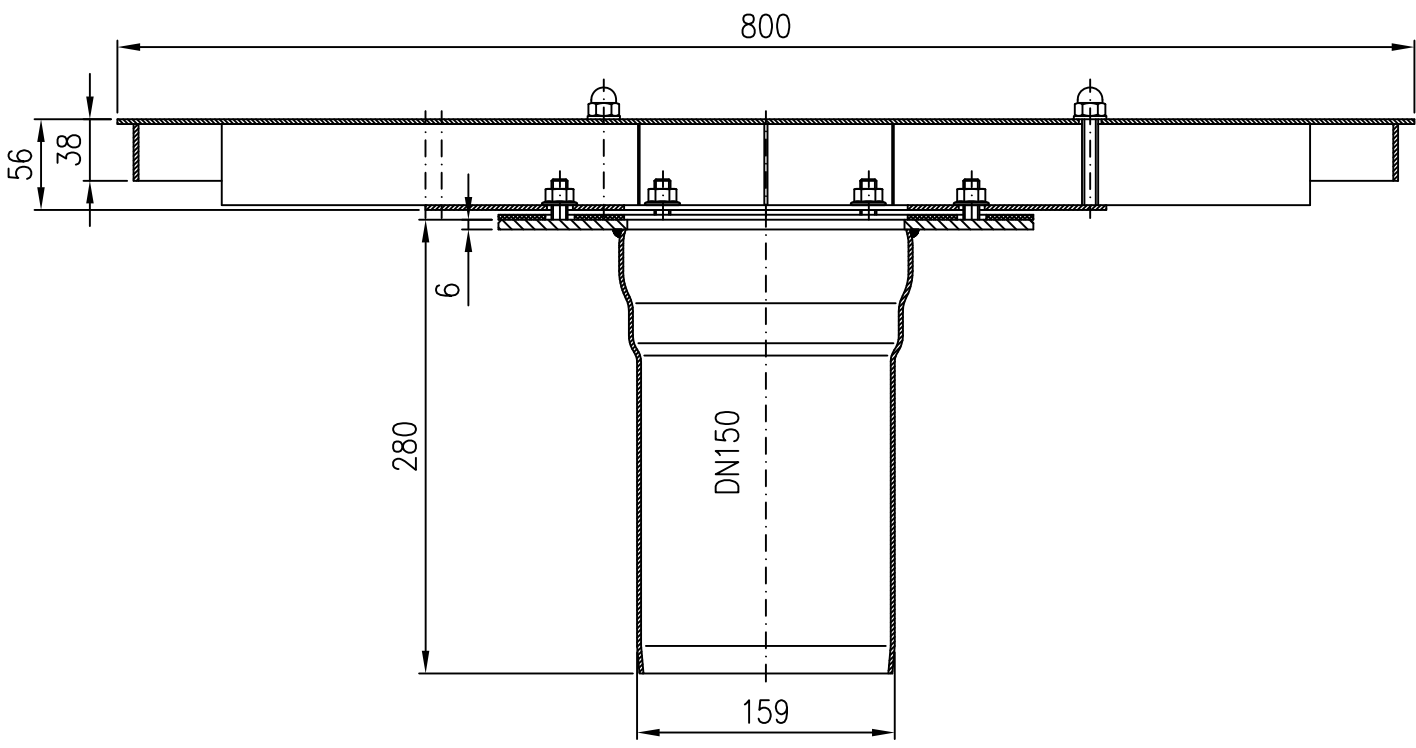

Pos. 40 2x Dichtelement DN150 EDV-Art.Nr. 00911.150X
Pos. 50 1x Sicherungsbügel DN150 EDV-Art.Nr. 00808.150X
Pos. 60 1x Gleitmittel 150gr.Tube EDV-Art.Nr. 00981.000X

30 Regenstandrohr DN150
EDV-Art.Nr. 05510.150X

		Maßstab		Zul.Abw.	Benennung	Zeichnungs Nr.
		1:5			System LX 836	LX836
201	Tag	Name		LORO-X 100 Liter DN150	Ersatz für:	
Gez.	27.09.	Koeh			ersetzt durch:	
Gepr.				LX836.DWG		
Norm.				Bauvorhaben		
Index	Änderung	Tag	Name			