
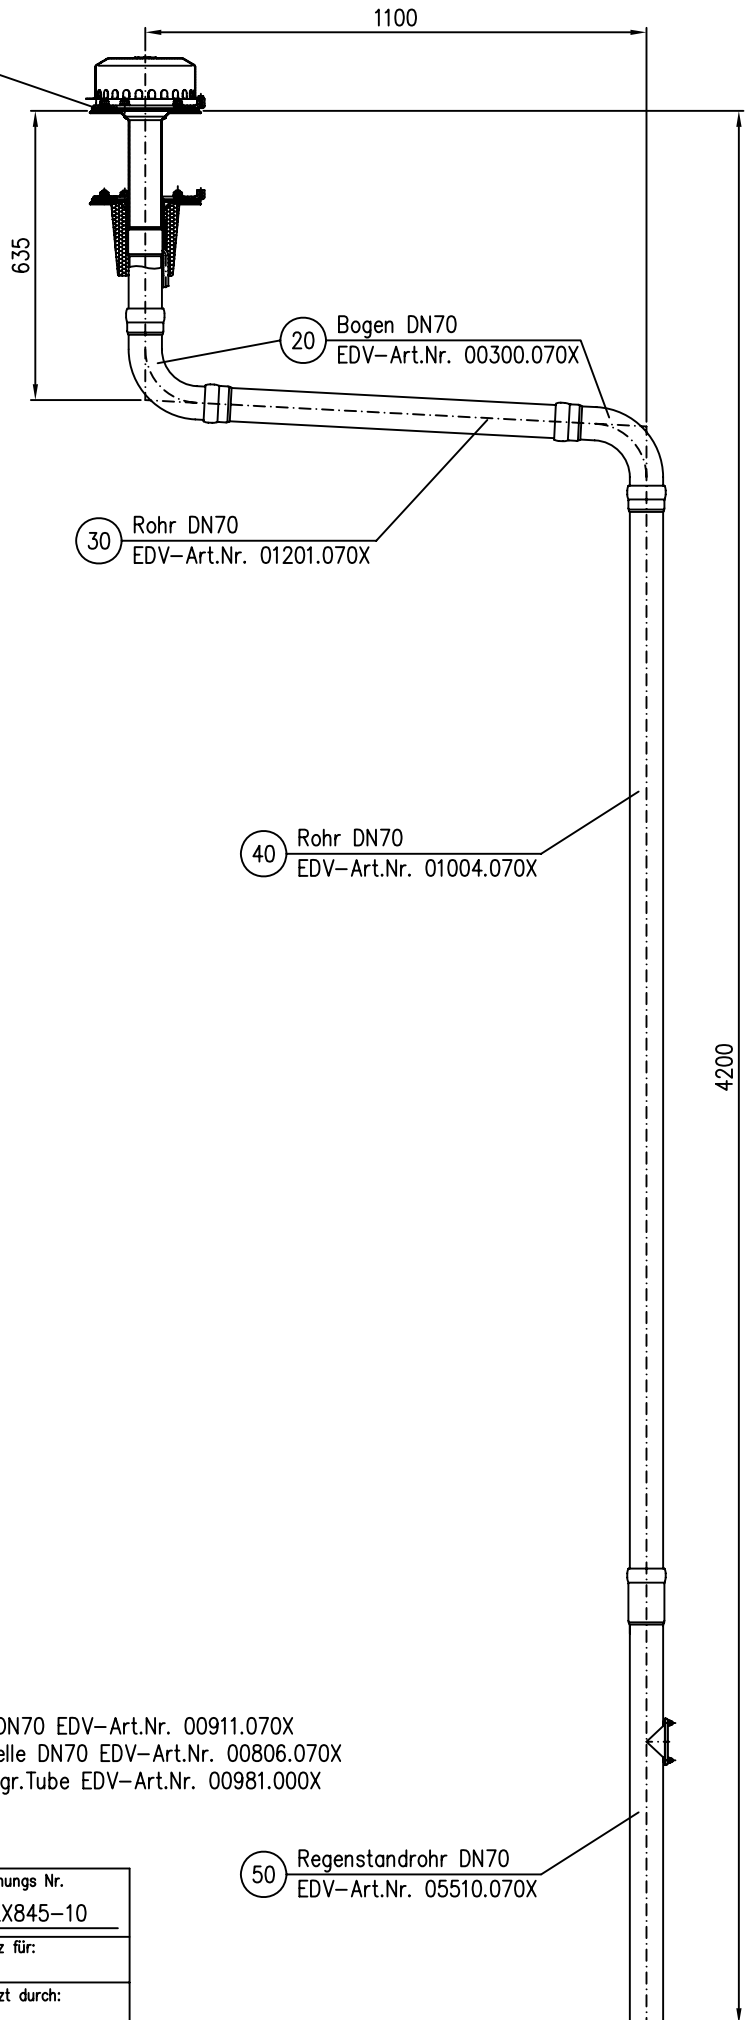


10 Drainjet-Kompletteinheit DN70  
EDV-Art.Nr. 21123.070X

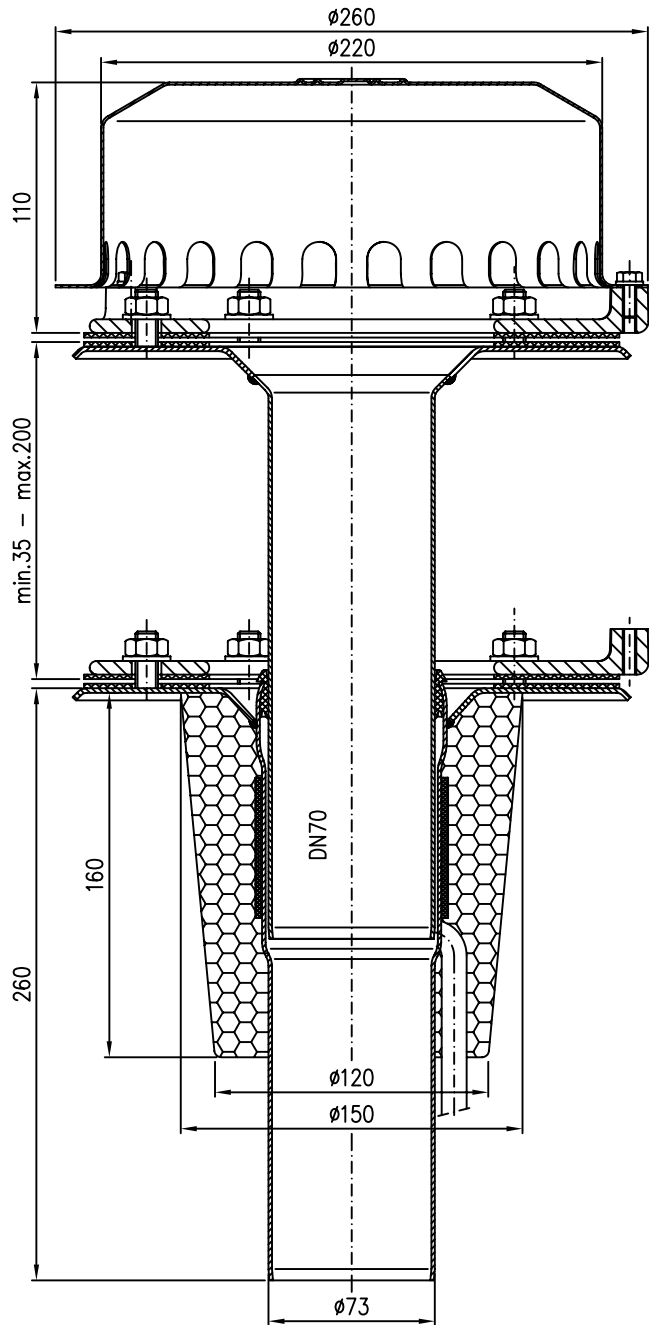

20 Bogen DN70  
EDV-Art.Nr. 00300.070X

30 Rohr DN70  
EDV-Art.Nr. 01201.070X

40 Rohr DN70  
EDV-Art.Nr. 01004.070X

50 Regenstandrohr DN70  
EDV-Art.Nr. 05510.070X

Pos. 60 5x Dichtelement DN70 EDV-Art.Nr. 00911.070X  
Pos. 70 2x Sicherungsschelle DN70 EDV-Art.Nr. 00806.070X  
Pos. 80 1x Gleitmittel 150gr.Tube EDV-Art.Nr. 00981.000X

Maßstab		Zul.Abw.		Benennung		Zeichnungs Nr.	
1:5				System LX 845-10		LX845-10	
2009	Tag	Name		Drainjet Kompletteinheit DN70		Ersatz für:	
Gez.	20.04.	Koeh		Hauptablauf mit Wärmedämmung		ersetzt durch:	
Gep.				und Heizung			
Norm.				LX845-10.DWG			
				Bauvorhaben			
Index	Änderung	Tag	Name	LORO			