


10 Drainjet-Kompletteinheit DN70
EDV-Art.Nr. 21112.070X

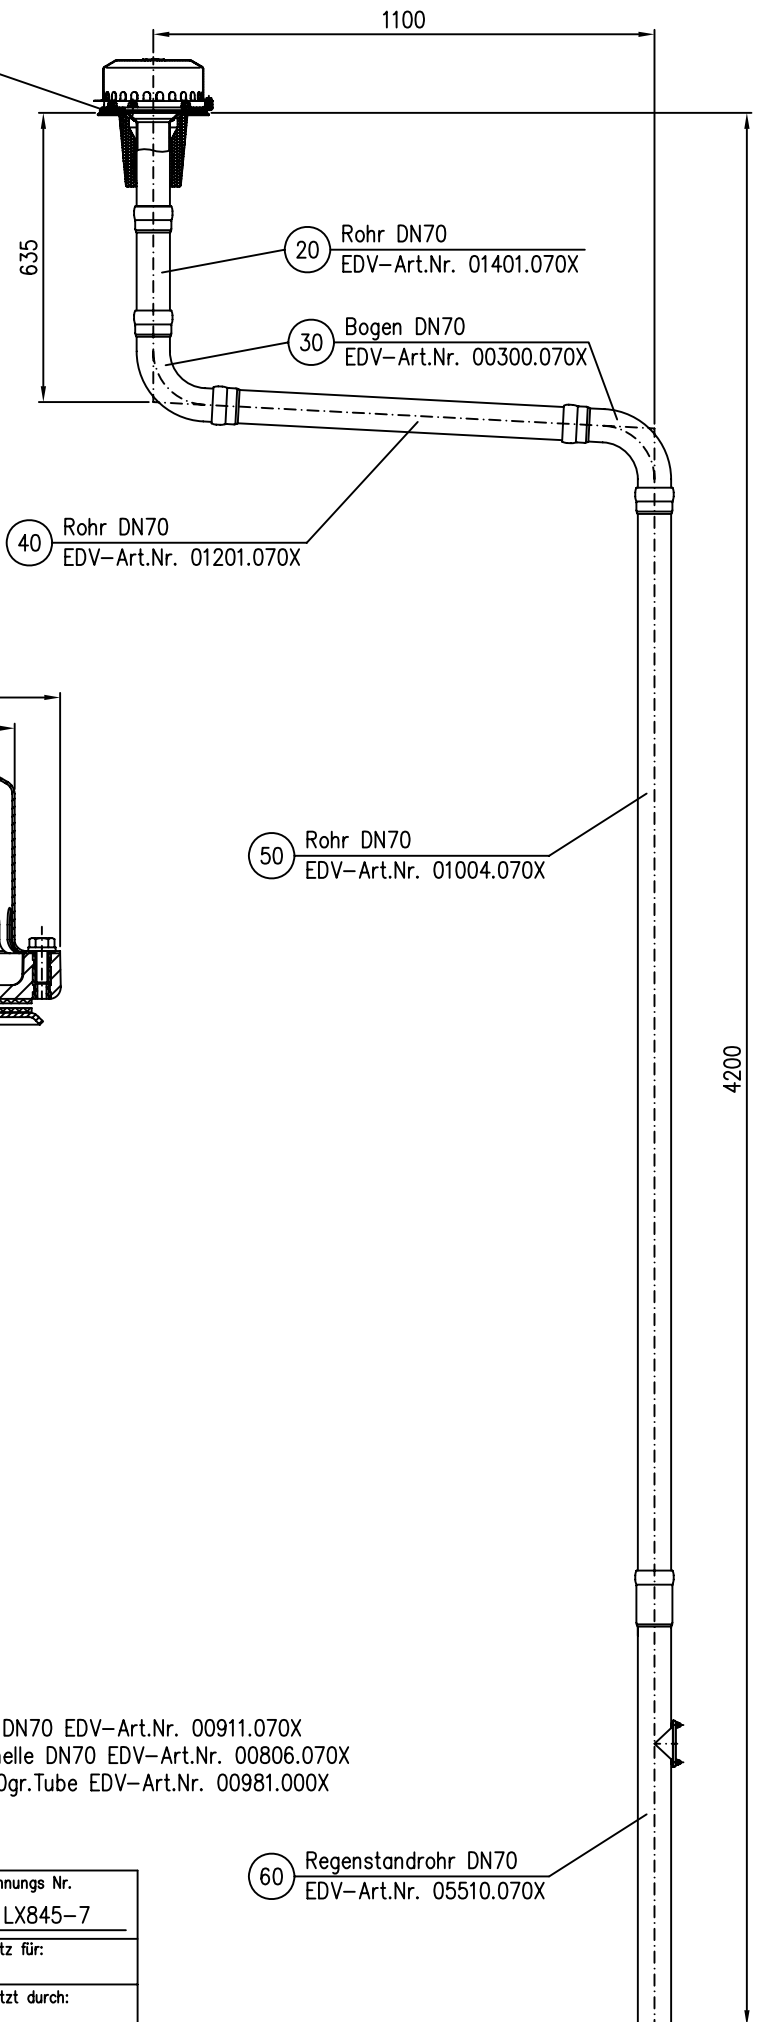


20 Rohr DN70
EDV-Art.Nr. 01401.070X

30 Bogen DN70
EDV-Art.Nr. 00300.070X

40 Rohr DN70
EDV-Art.Nr. 01201.070X

50 Rohr DN70
EDV-Art.Nr. 01004.070X

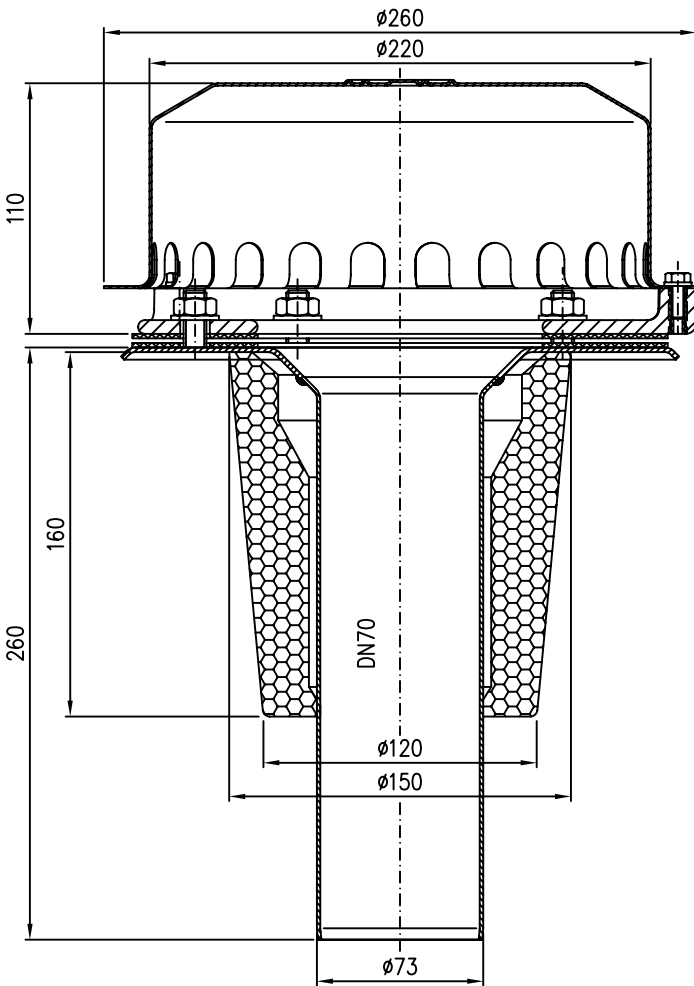

Pos. 70 6x Dichtelement DN70 EDV-Art.Nr. 00911.070X
Pos. 80 3x Sicherungsschelle DN70 EDV-Art.Nr. 00806.070X
Pos. 90 1x Gleitmittel 150gr.Tube EDV-Art.Nr. 00981.000X

60 Regenstandrohr DN70
EDV-Art.Nr. 05510.070X

Maßstab		Zul.Abw.	Benennung	Zeichnungs Nr.
1:5			System LX 845-7	LX845-7
2009	Tag	Name	Drainjet Kompletteinheit DN70	Ersatz für:
Gez.	17.04.	Koeh	Hauptablauf mit Wärmedämmung	ersetzt durch:
Gep.				
Norm.			LX845-7.DWG	
LORO			Bauvorhaben	
Index	Änderung	Tag	Name	