
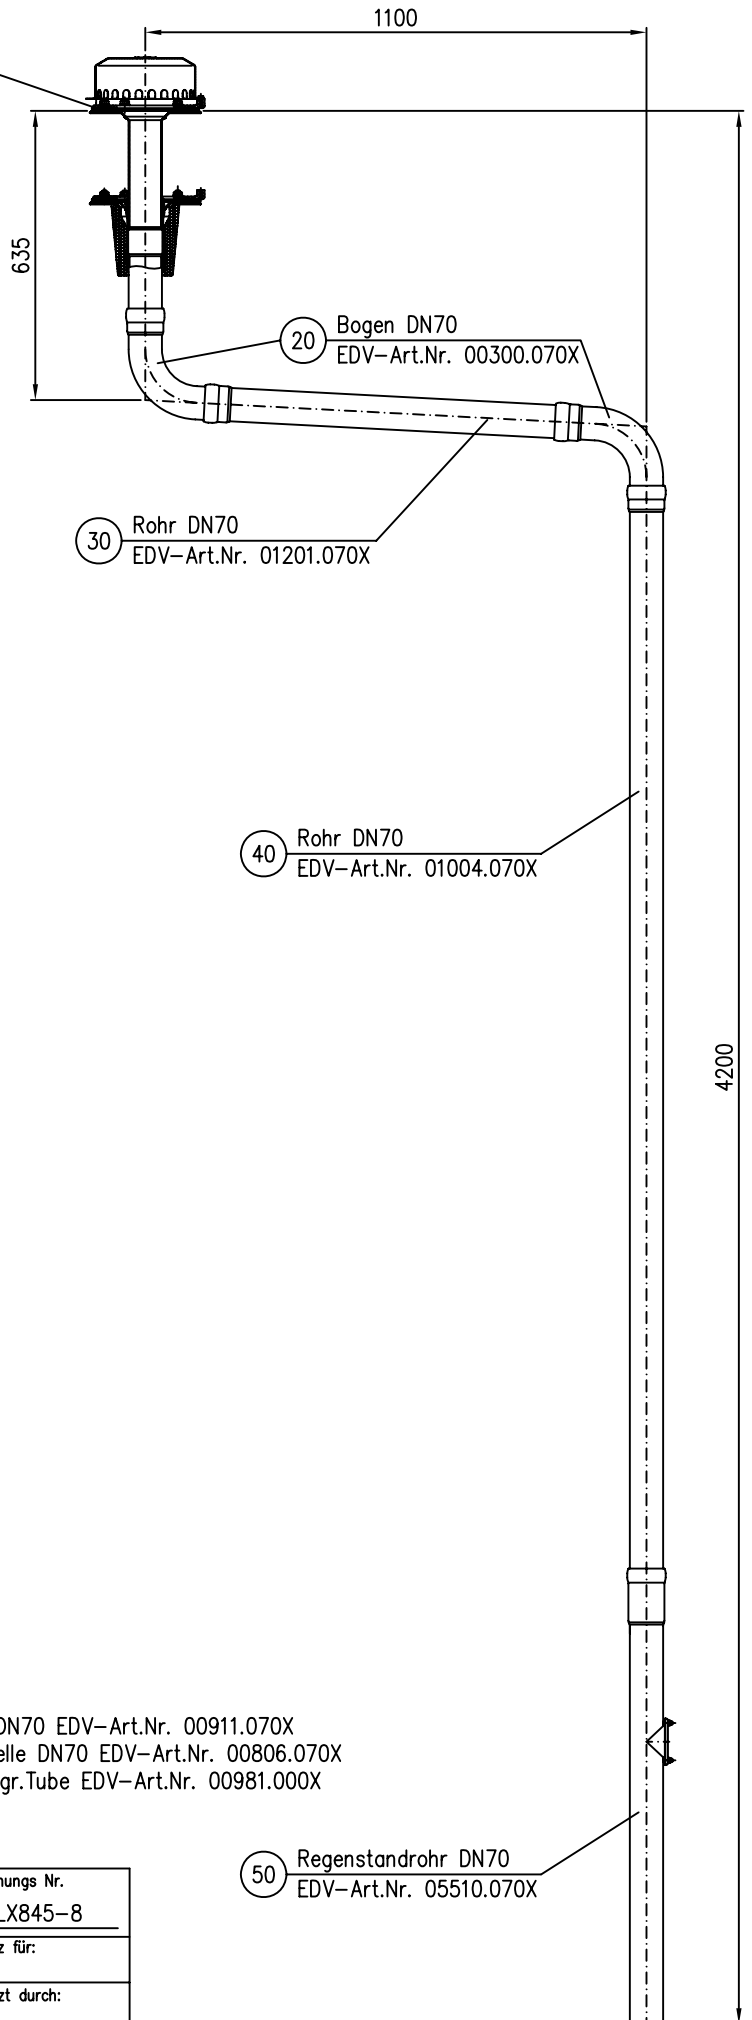


10 Drainjet-Kompletteinheit DN70
EDV-Art.Nr. 21122.070X

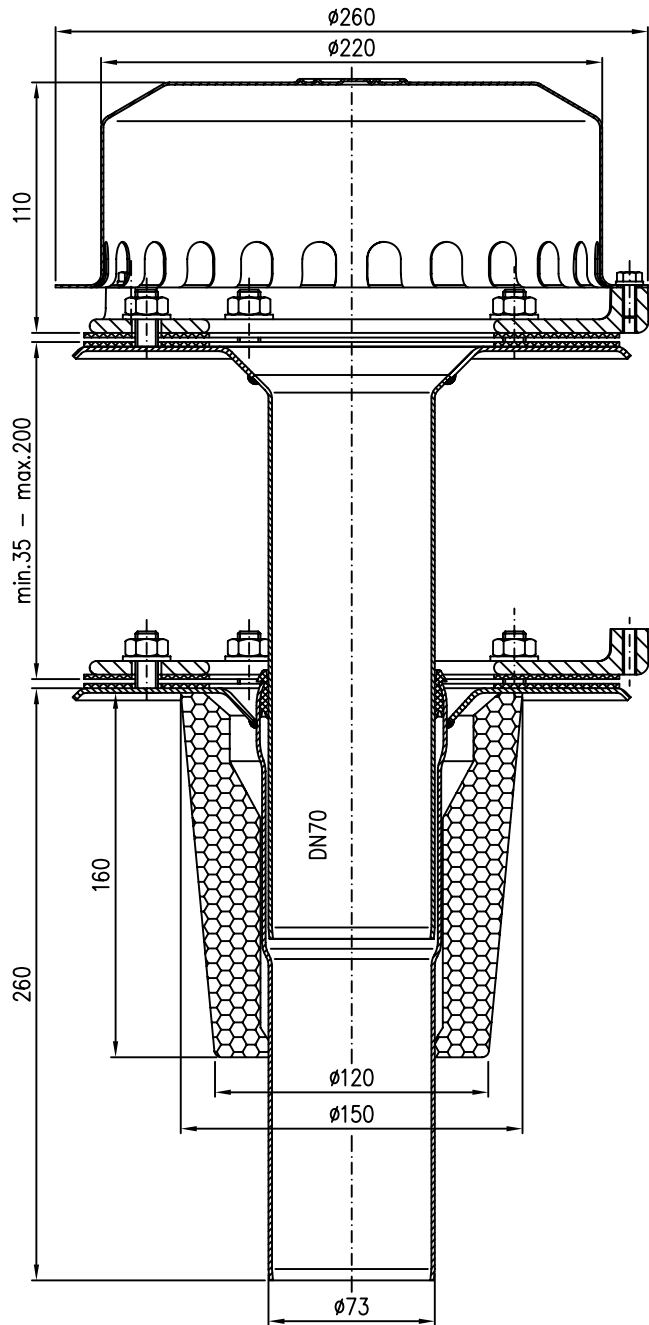

Pos. 60 5x Dichtelement DN70 EDV-Art.Nr. 00911.070X
 Pos. 70 2x Sicherungsschelle DN70 EDV-Art.Nr. 00806.070X
 Pos. 80 1x Gleitmittel 150gr.Tube EDV-Art.Nr. 00981.000X

50 Regenstandrohr DN70
EDV-Art.Nr. 05510.070X

Maßstab		Zul.Abw.	Benennung	Zeichnungs Nr.
1:5			System LX 845-8	LX845-8
2009	Tag	Name	Drainjet Kompletteinheit DN70	Ersatz für:
Gez.	20.04.	Koeh	Hauptablauf mit Wärmedämmung	ersetzt durch:
Gep.			LX845-8.DWG	
Norm.			Bauvorhaben	
Index	Änderung	Tag	Name	

LORO