
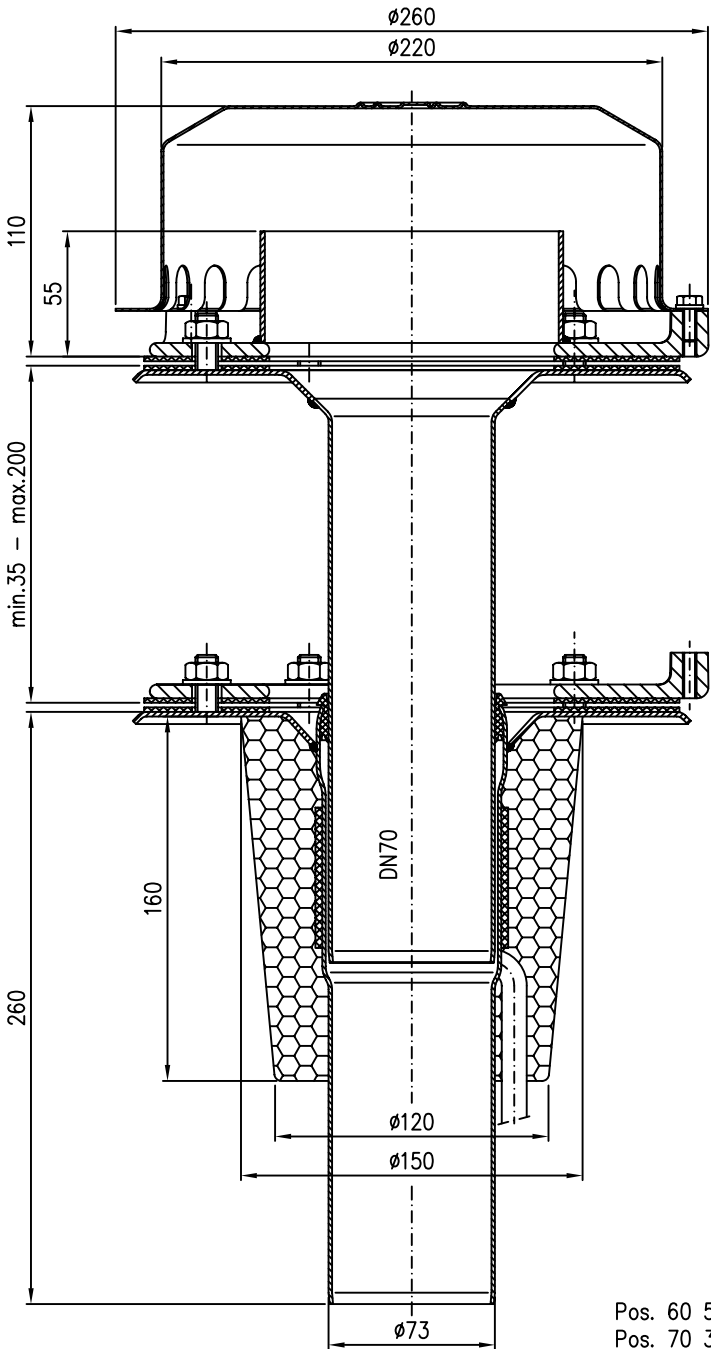


10 Drainlet-Kompletteinheit DN70
EDV-Art.Nr. 21323.070X

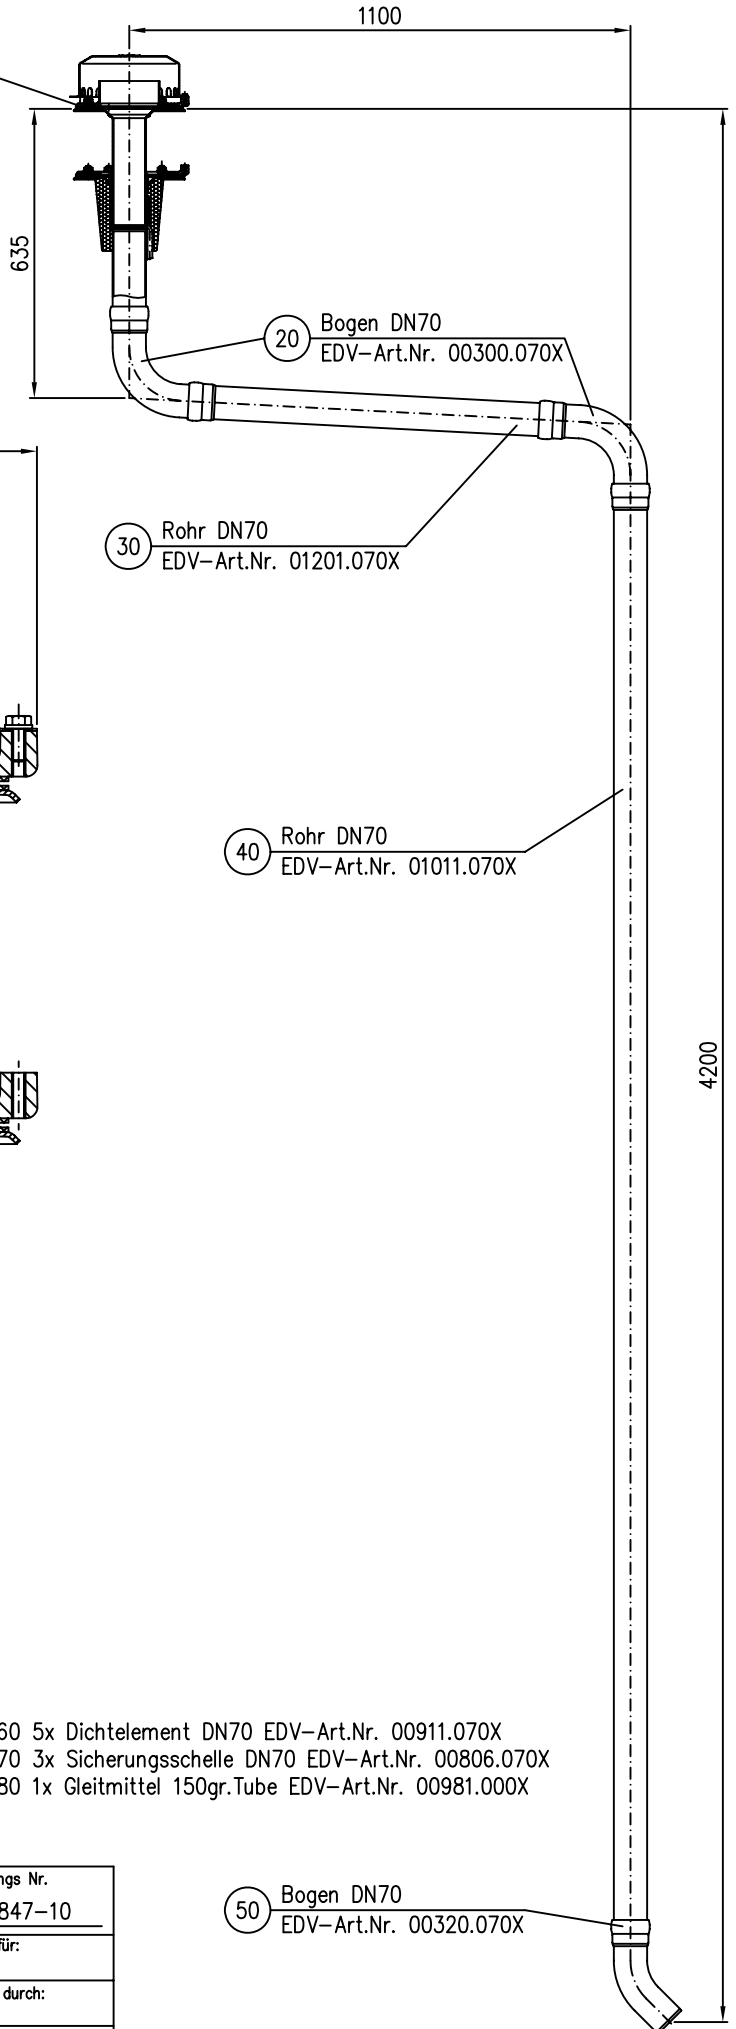

20 Bogen DN70
EDV-Art.Nr. 00300.070X

30 Rohr DN70
EDV-Art.Nr. 01201.070X

40 Rohr DN70
EDV-Art.Nr. 01011.070X

Pos. 60 5x Dichtelement DN70 EDV-Art.Nr. 00911.070X
Pos. 70 3x Sicherungsschelle DN70 EDV-Art.Nr. 00806.070X
Pos. 80 1x Gleitmittel 150gr.Tube EDV-Art.Nr. 00981.000X

50 Bogen DN70
EDV-Art.Nr. 00320.070X

Maßstab		Zul.Abw.		Benennung		Zeichnungs Nr.	
1:5				System LX 847-10		LX847-10	
2009	Tag	Name		Drainlet Kompletteinheit DN70		Ersatz für:	
Gez.	21.04.	Koeh		Notablauf mit Wärmedämmung		ersetzt durch:	
Gep.				und Heizung			
Norm.				LX847-10.DWG			
				Bauvorhaben			
Index	Änderung	Tag	Name	LORO			