

21715.100X

DN100

LX 854-7


10 Drainlet-Kompletteinheit DN100  
EDV-Art.Nr. 21715.100X

1100

20 Rohr DN100  
EDV-Art.Nr. 01211.100X

30 Bogen DN100  
EDV-Art.Nr. 00300.100X

40 Rohr DN100  
EDV-Art.Nr. 01011.100X

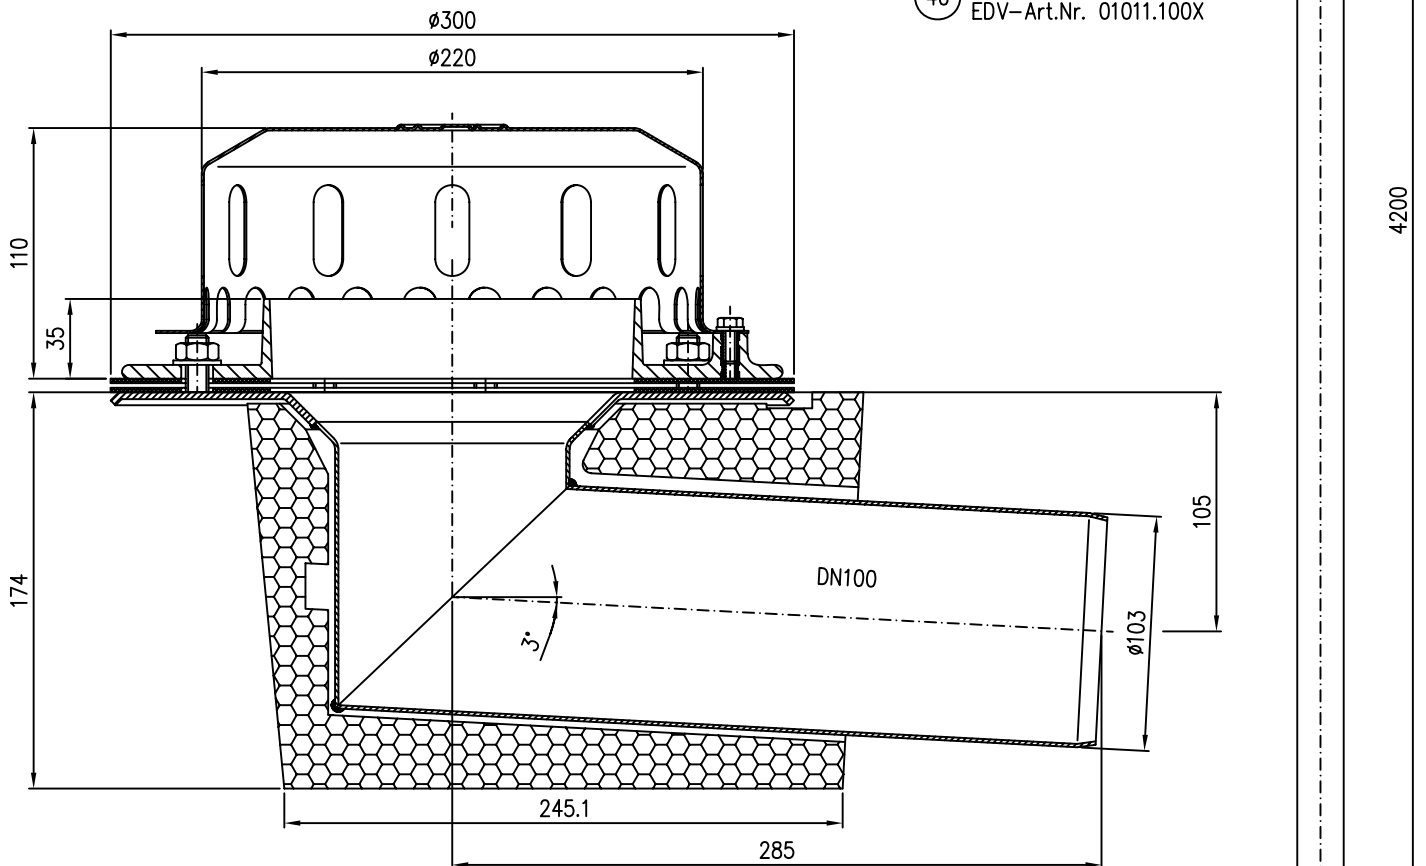

Pos. 60 4x Dichtelement DN100 EDV-Art.Nr. 00911.100X  
Pos. 70 1x Gleitmittel 150gr.Tube EDV-Art.Nr. 00981.000X

50 Bogen DN100  
EDV-Art.Nr. 00320.100X

			Maßstab 1:5	Zul.Abw.	Benennung System LX 854-7	Zeichnungs Nr. LX854-7
		2009	Tag	Name	Drainlet Kompletteinheit DN100	Ersatz für:
		Gez.	24.04.	Koeh	Notablauf mit Wärmedämmung	ersetzt durch:
		Gepr.			LX854-7.DWG	
		Norm.			Bauvorhaben	
Index	Änderung	Tag	Name	LORO		