


10 Drainlet-Kompletteinheit DN100
EDV-Art.Nr. 21716.100X

20 Rohr DN100
EDV-Art.Nr. 01211.100X

30 Bogen DN100
EDV-Art.Nr. 00300.100X

40 Rohr DN100
EDV-Art.Nr. 01011.100X

50 Bogen DN100
EDV-Art.Nr. 00320.100X

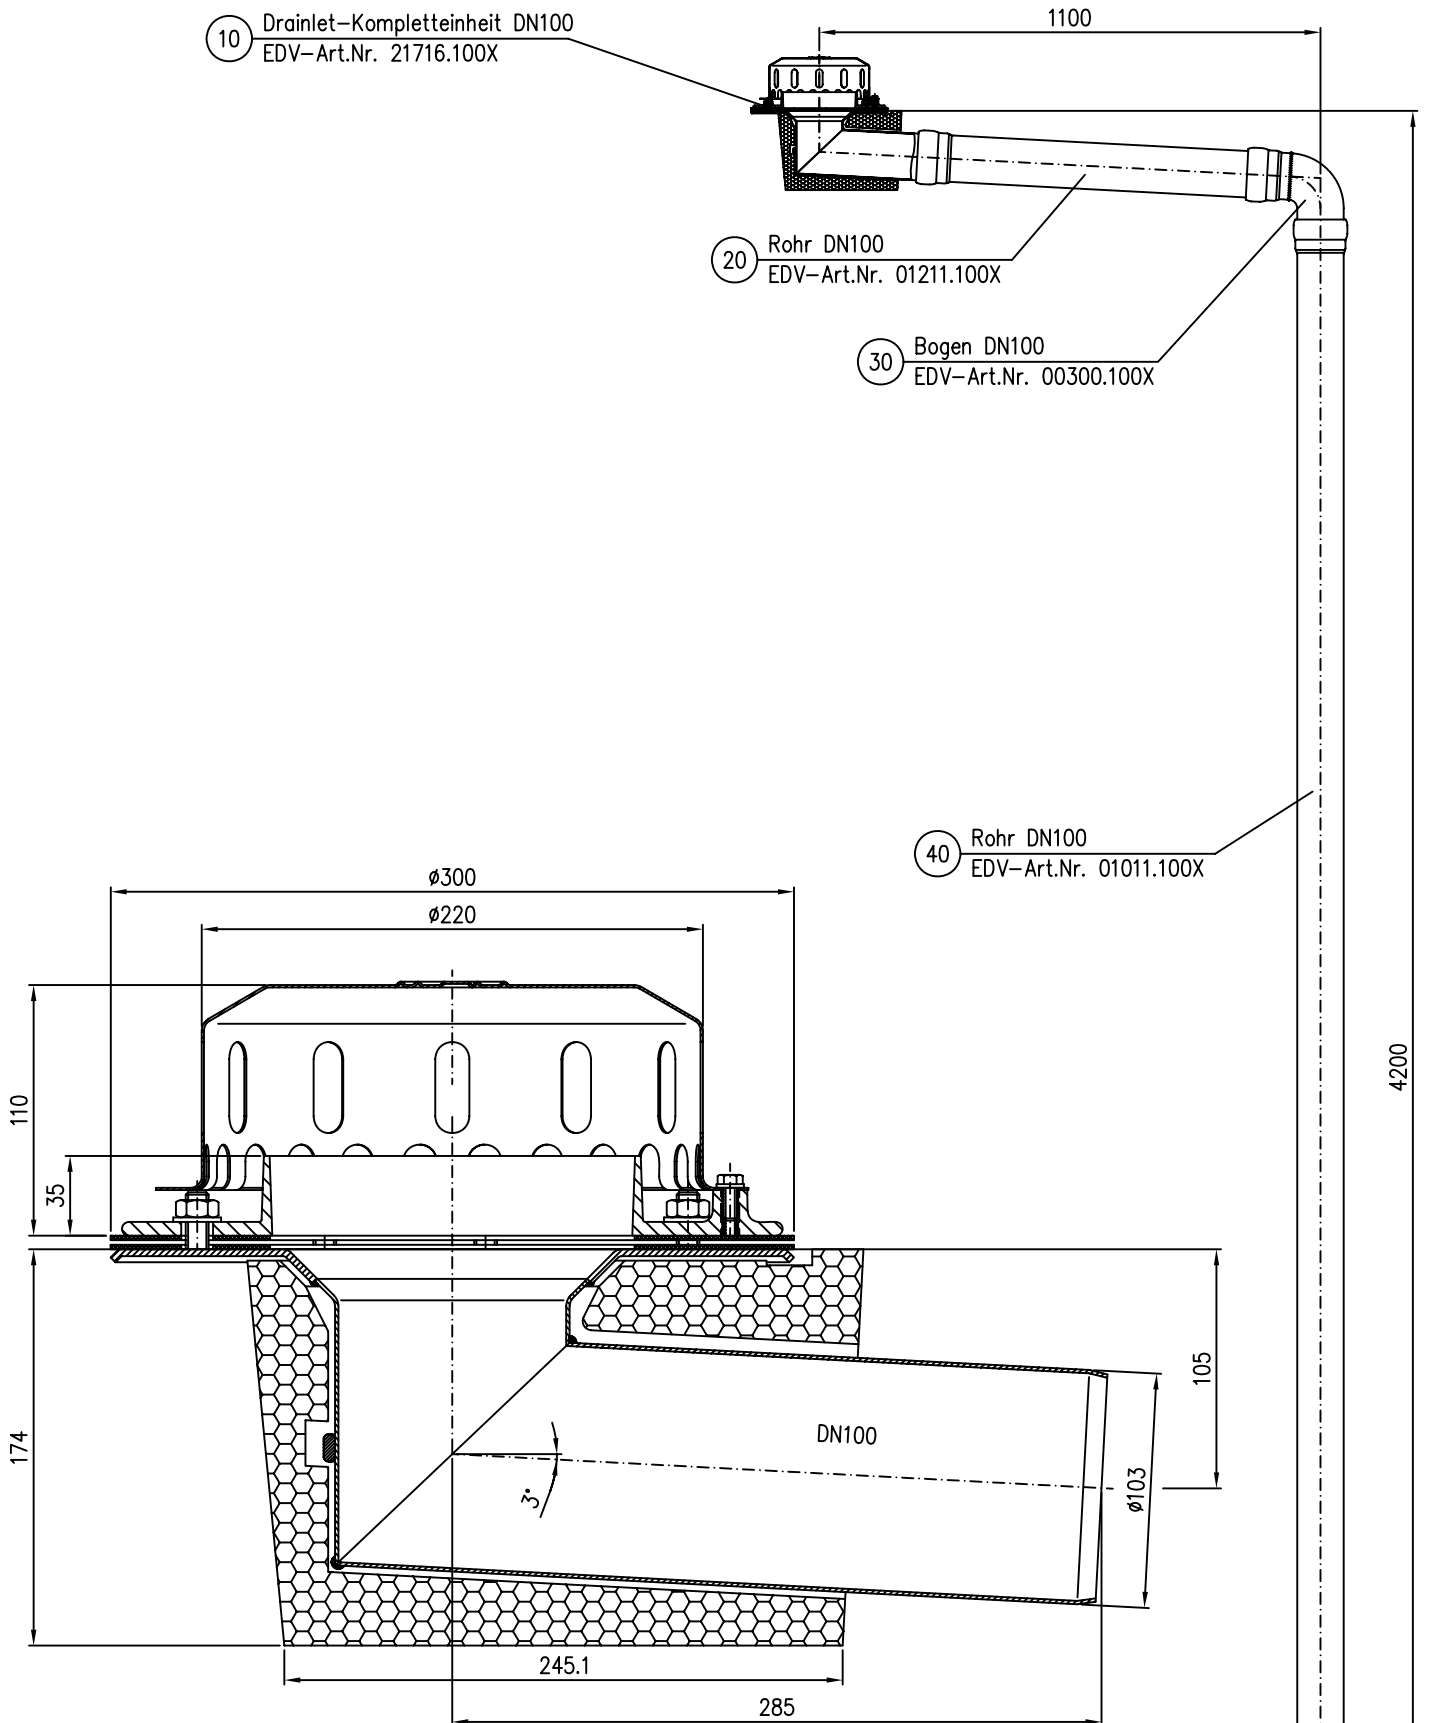

Pos. 60 4x Dichtelement DN100 EDV-Art.Nr. 00911.100X
Pos. 70 1x Gleitmittel 150gr.Tube EDV-Art.Nr. 00981.000X

Maßstab		Zul.Abw.	Benennung	Zeichnungs Nr.
1:5			System LX 854-9	LX854-9
2009	Tag	Name	Drainlet Kompletteinheit DN100	Ersatz für:
Gez.	24.04.	Koeh	Notablauf mit Wärmedämmung	ersetzt durch:
Gepr.			und Heizung	
Norm.			LX854-9.DWG	
LORO			Bauvorhaben	
Index	Änderung	Tag	Name	