


01394.100X

DN100

LX859

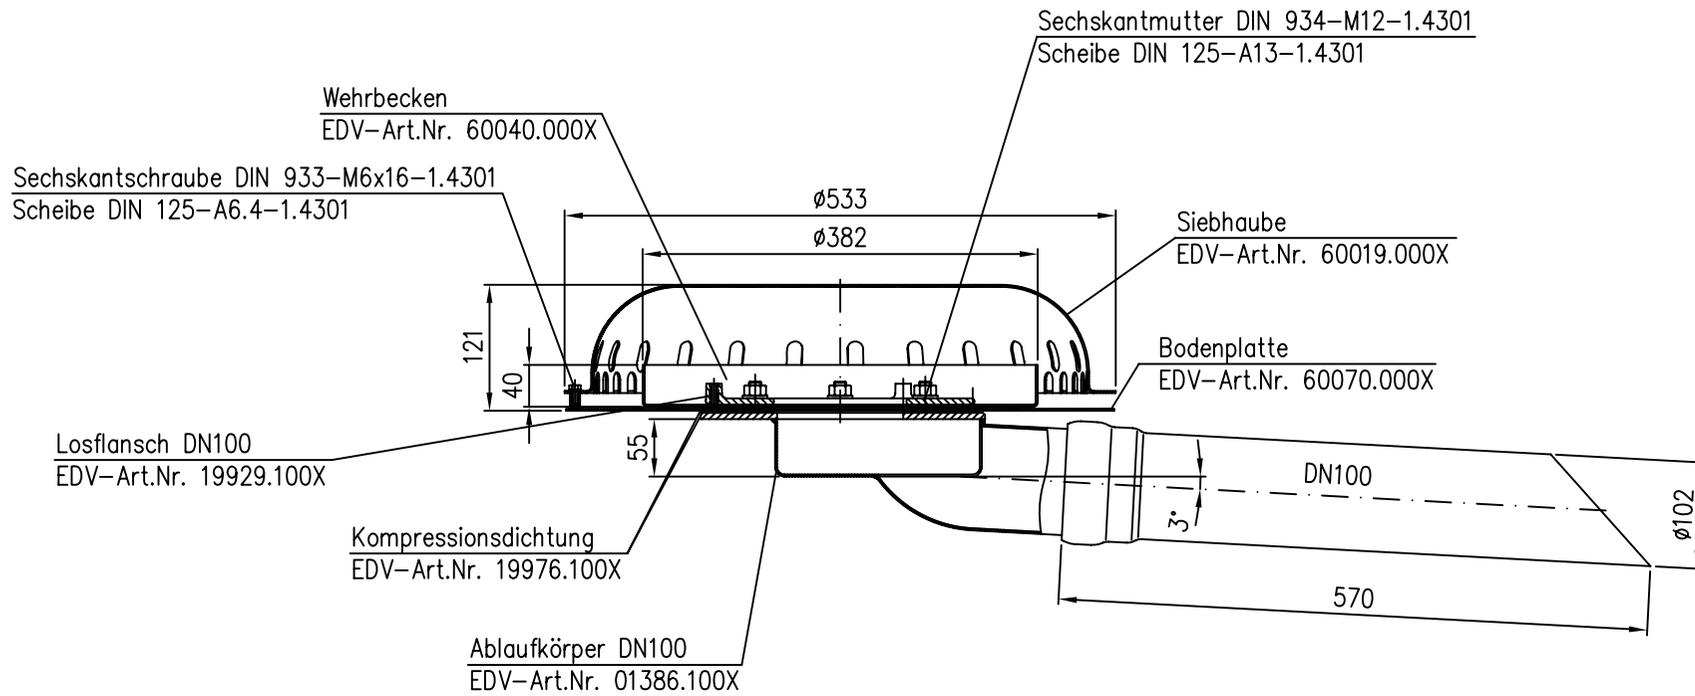

Erstellt mit AUTOCAD 2004

				Maßstab 1:5	Zul.Abw.	Benennung System LX859	Zeichnungs Nr. LX859	
				2009 Gez. 29.04.	Tag Koeh	Name LORO Attika Star DN100 als Notablauf mit Wehr 40mm	Ersatz für:	
				Gepr.			ersetzt durch:	
				Norm.		LX859.DWG		
Index	Änderung	Tag	Name					Bauvorhaben