

21521.125X

DN125

LX 874-6

10 Drainlet-Kompletteinheit DN125
EDV-Art.Nr. 21521.125X


20 Bogen DN125
EDV-Art.Nr. 00300.125X

30 Rohr DN125
EDV-Art.Nr. 01201.125X

40 Rohr DN125
EDV-Art.Nr. 01005.125X

50 Regenstandrohr DN125
EDV-Art.Nr. 05510.125X

Pos. 60 5x Dichtelement DN125 EDV-Art.Nr. 00911.125X
Pos. 70 1x Gleitmittel 150gr.Tube EDV-Art.Nr. 00981.000X

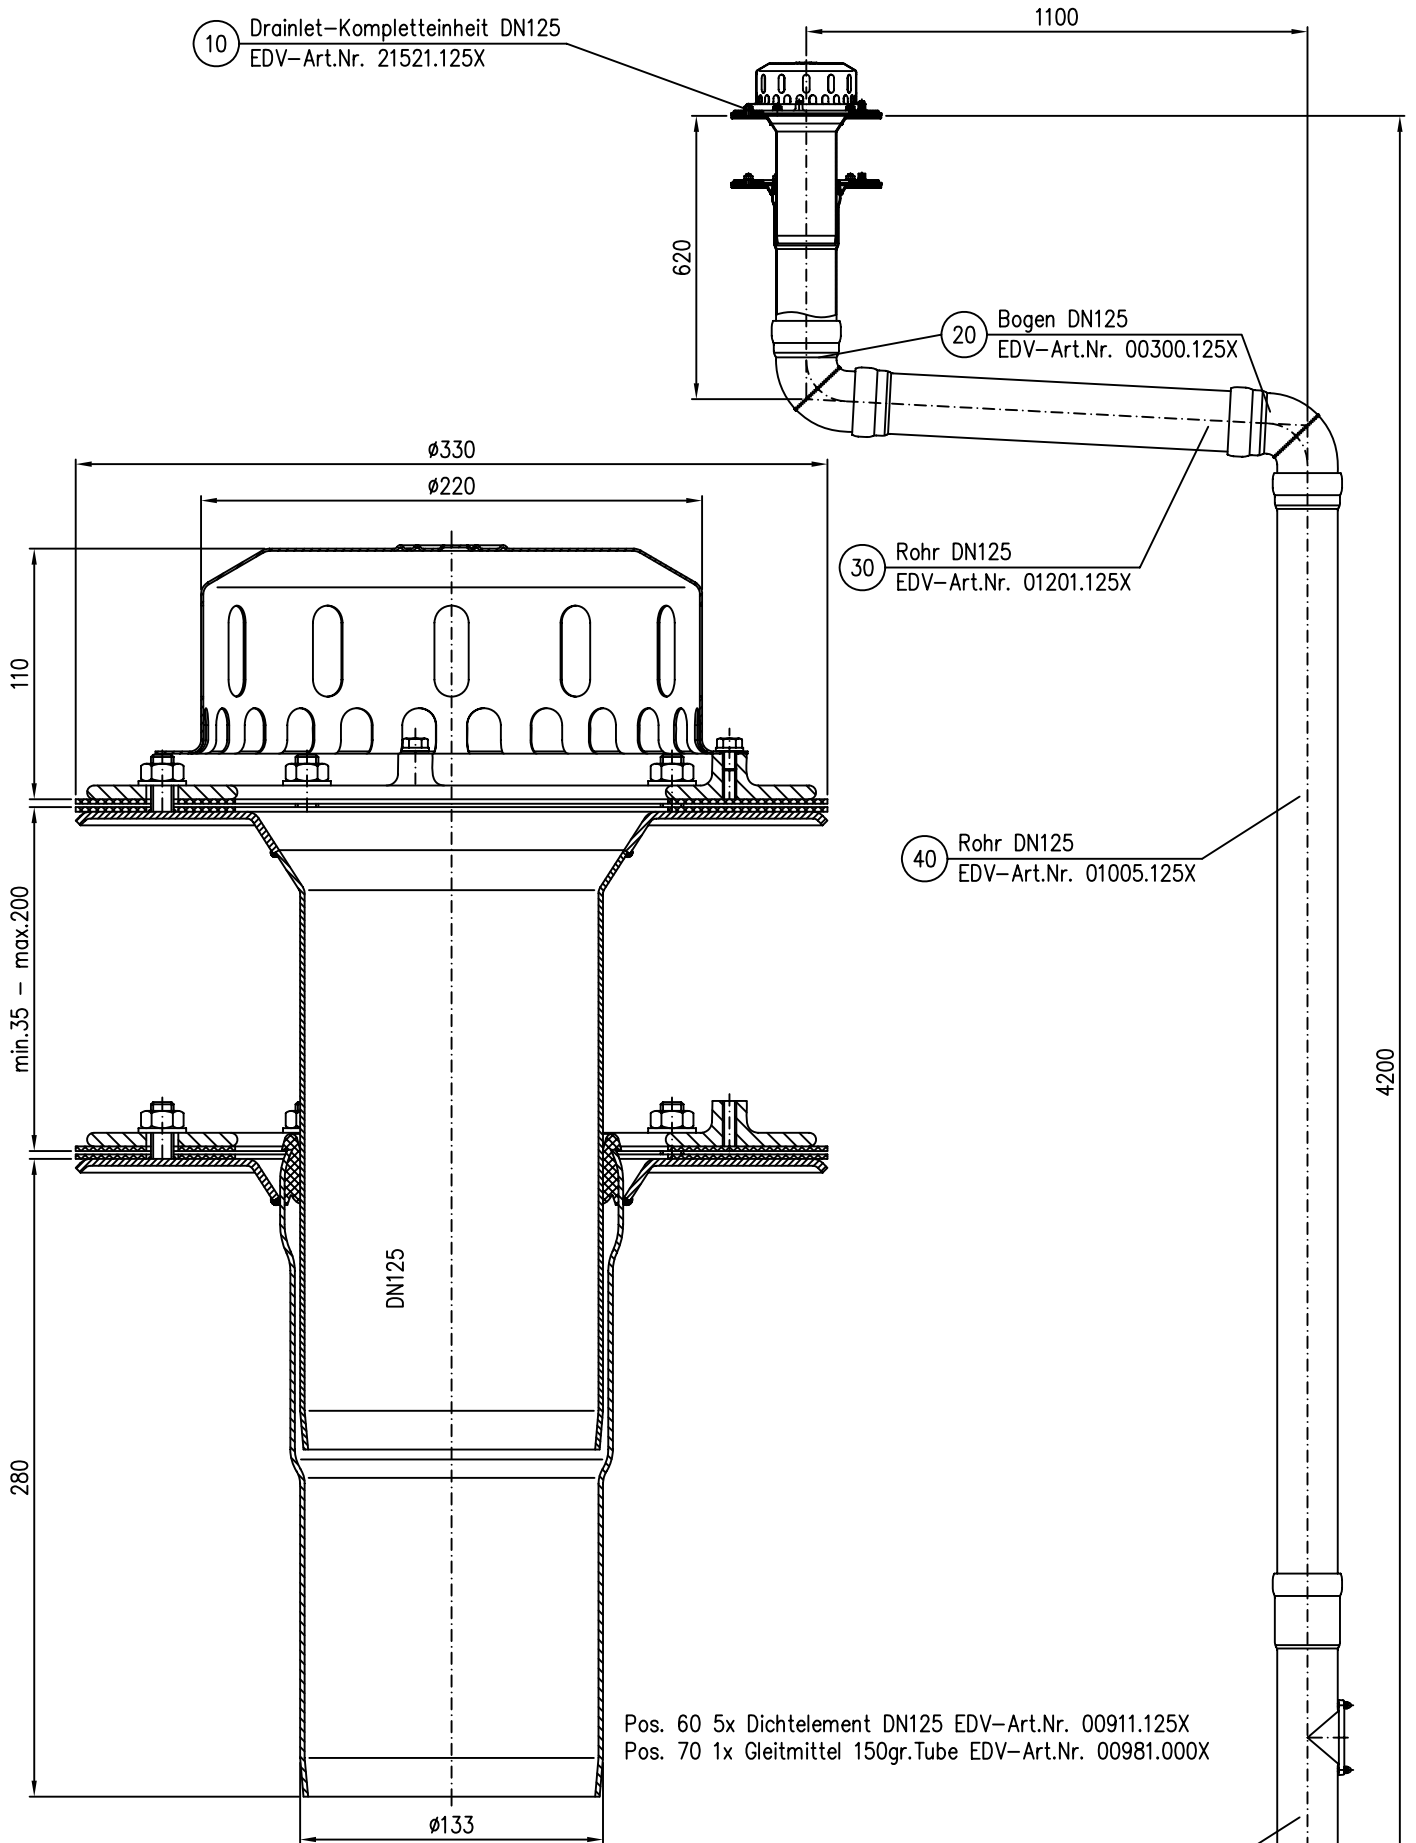

Maßstab		Zul.Abw.		Benennung		Zeichnungs Nr.	
1:5				System LX 874-6		LX874-6	
2009	Tag	Name		Drainlet Kompletteinheit DN125		Ersatz für:	
Gez.	06.05.	Koeh		Hauptablauf		ersetzt durch:	
Gepr.				LX874-6.DWG			
Norm.				Bauvorhaben			
Index	Änderung	Tag	Name	LORO			