

10 Drainlet-Kompletteinheit DN125
EDV-Art.Nr. 21522.125X


20 Bogen DN125
EDV-Art.Nr. 00300.125X

30 Rohr DN125
EDV-Art.Nr. 01201.125X

40 Rohr DN125
EDV-Art.Nr. 01005.125X

50 Regenstandrohr DN125
EDV-Art.Nr. 05510.125X

Pos. 60 5x Dichtelement DN125 EDV-Art.Nr. 00911.125X
Pos. 70 1x Gleitmittel 150gr.Tube EDV-Art.Nr. 00981.000X

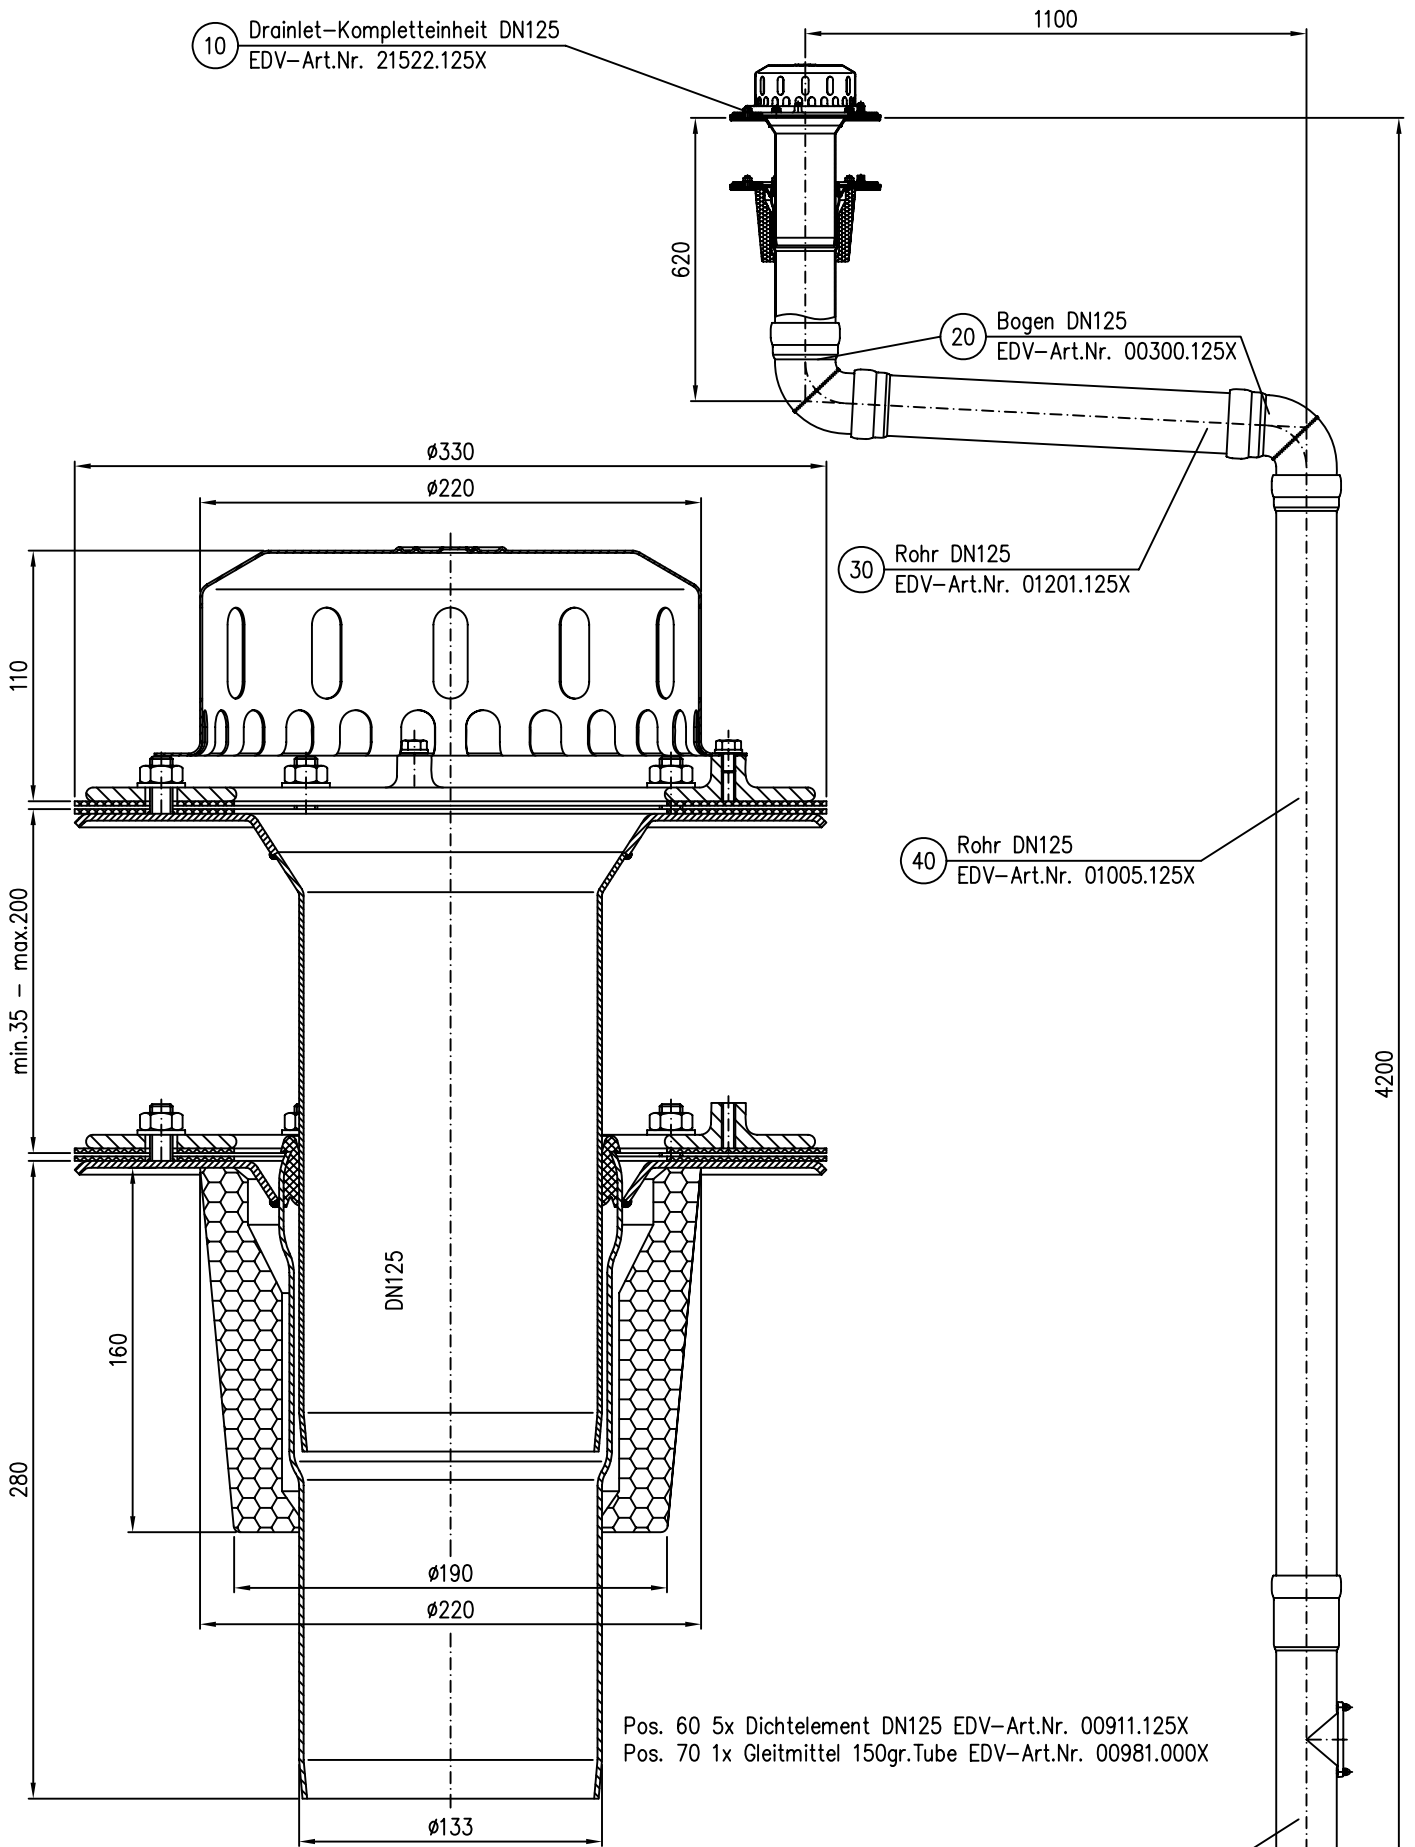

Maßstab		Zul.Abw.	Benennung	Zeichnungs Nr.
1:5			System LX 874-8	LX874-8
2009	Tag	Name	Drainlet Kompletteinheit DN125	Ersatz für:
Gez.	06.05.	Koeh	Hauptablauf mit Wärmedämmung	ersetzt durch:
Gep.			LX874-8.DWG	
Norm.			Bauvorhaben	
Index	Änderung	Tag	Name	

