


10 Flada-Kompletteinheit DN100  
EDV-Art.Nr. 17148.100A

20 Rohr DN100  
EDV-Art.Nr. 01201.100X

30 Bogen DN100  
EDV-Art.Nr. 00300.100X

40 Rohr DN100  
EDV-Art.Nr. 01001.100X

50 Regenstandrohr DN100  
EDV-Art.Nr. 05510.100X

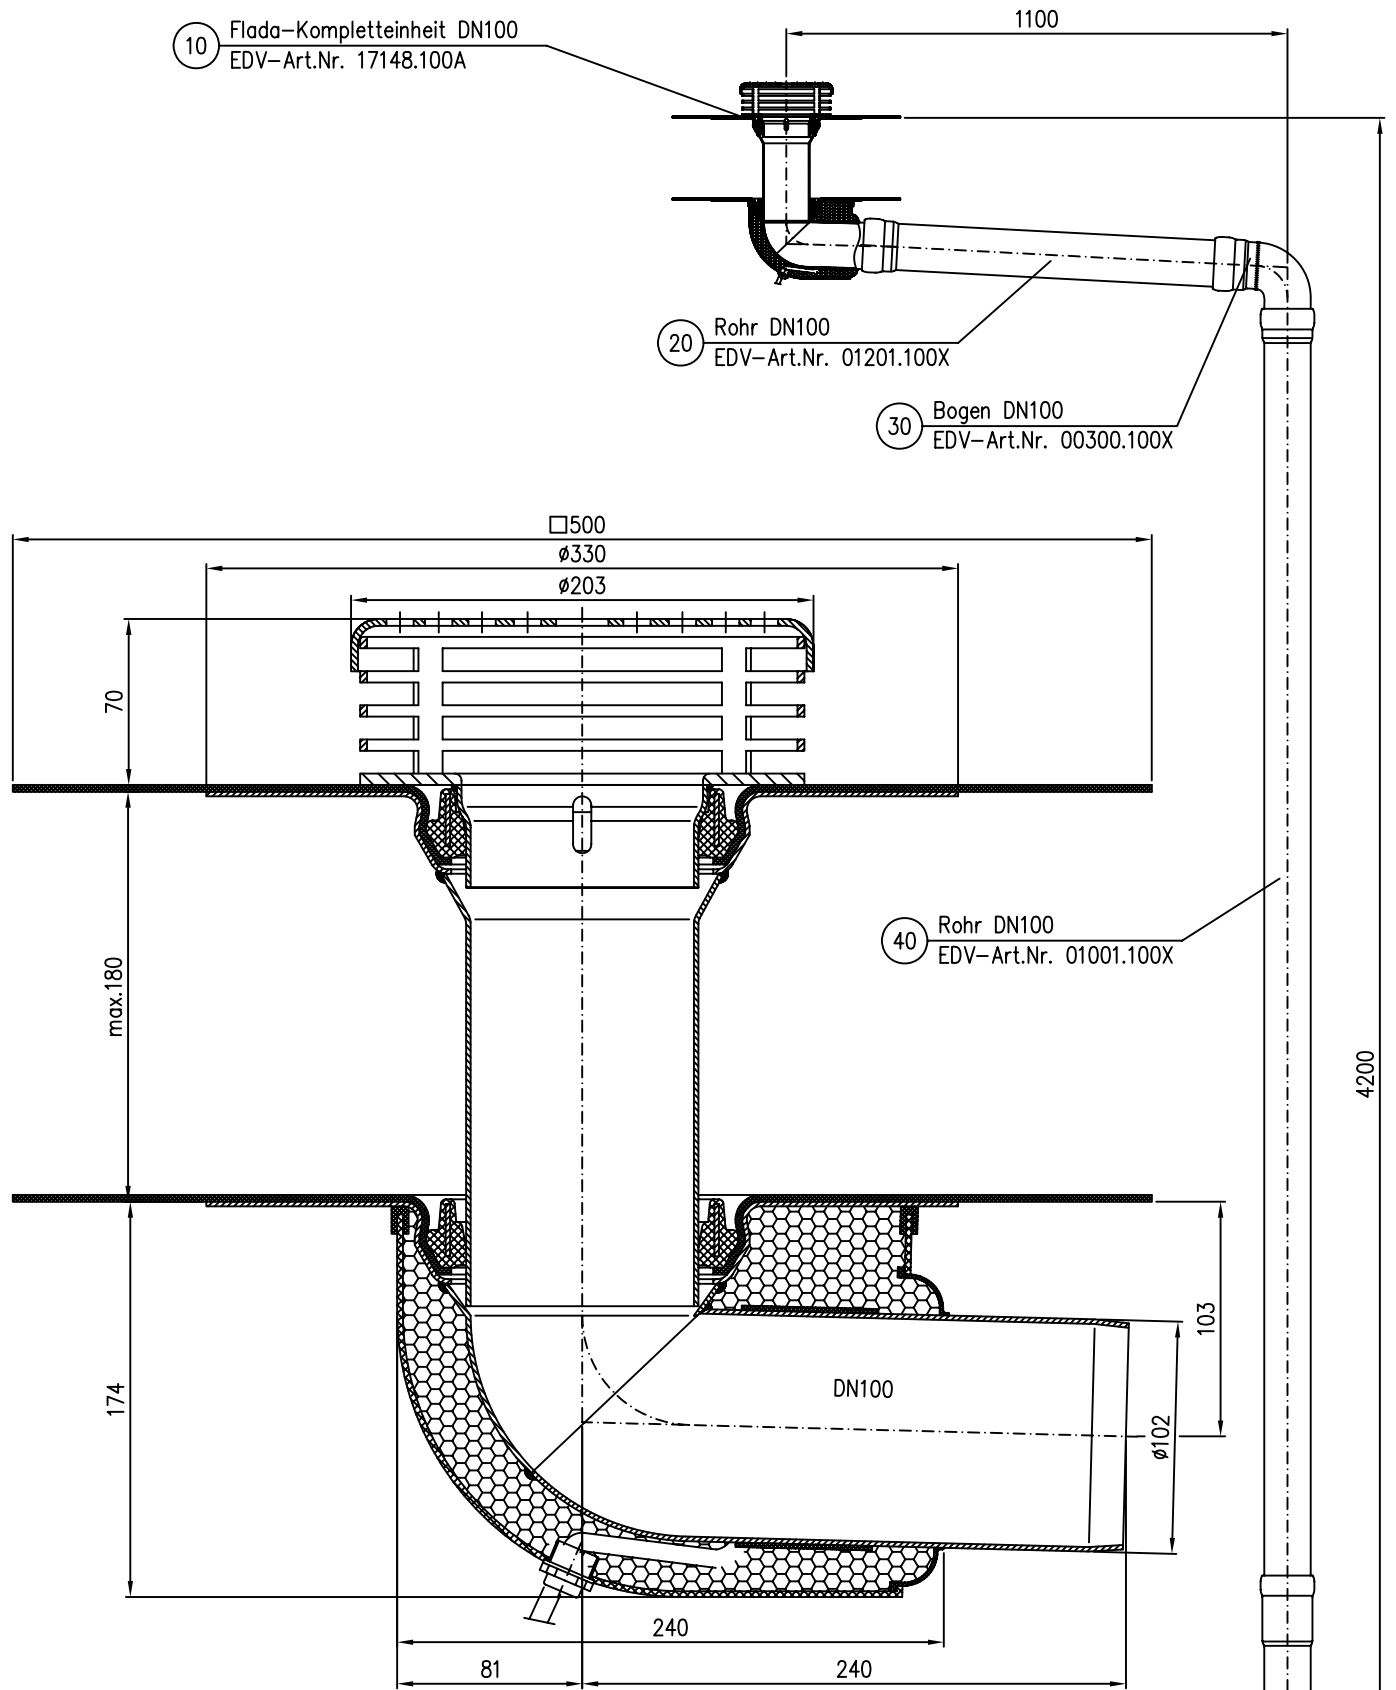

Pos. 60 4x Dichtelement DN100 EDV-Art.Nr. 00911.100X  
Pos. 70 1x Gleitmittel 150gr.Tube EDV-Art.Nr. 00981.000X

			Maßstab 1:5	Zul.Abw.	Benennung System LX 885-10	Zeichnungs Nr. LX885-10
		2009	Tag	Name	Flachdach Kompletteinheit DN100	Ersatz für:
		Gez.	11.05.	Koeh	Hauptablauf mit Wärmedämmung und Heizung	ersetzt durch:
		Gepr.			LX885-10.DWG	
		Norm.				
					Bauvorhaben	
Index	Änderung	Tag	Name	LORO		