

15585.070X

DN70

LX 886-8


10 Flachdachkompletteinheit DN70  
EDV-Art.Nr. 15585.070X

20 Rohr DN70  
EDV-Art.Nr. 01201.070X

30 Bogen DN70  
EDV-Art.Nr. 00300.070X

40 Rohr DN70  
EDV-Art.Nr. 01001.070X

50 Regenstandrohr DN70  
EDV-Art.Nr. 05510.070X

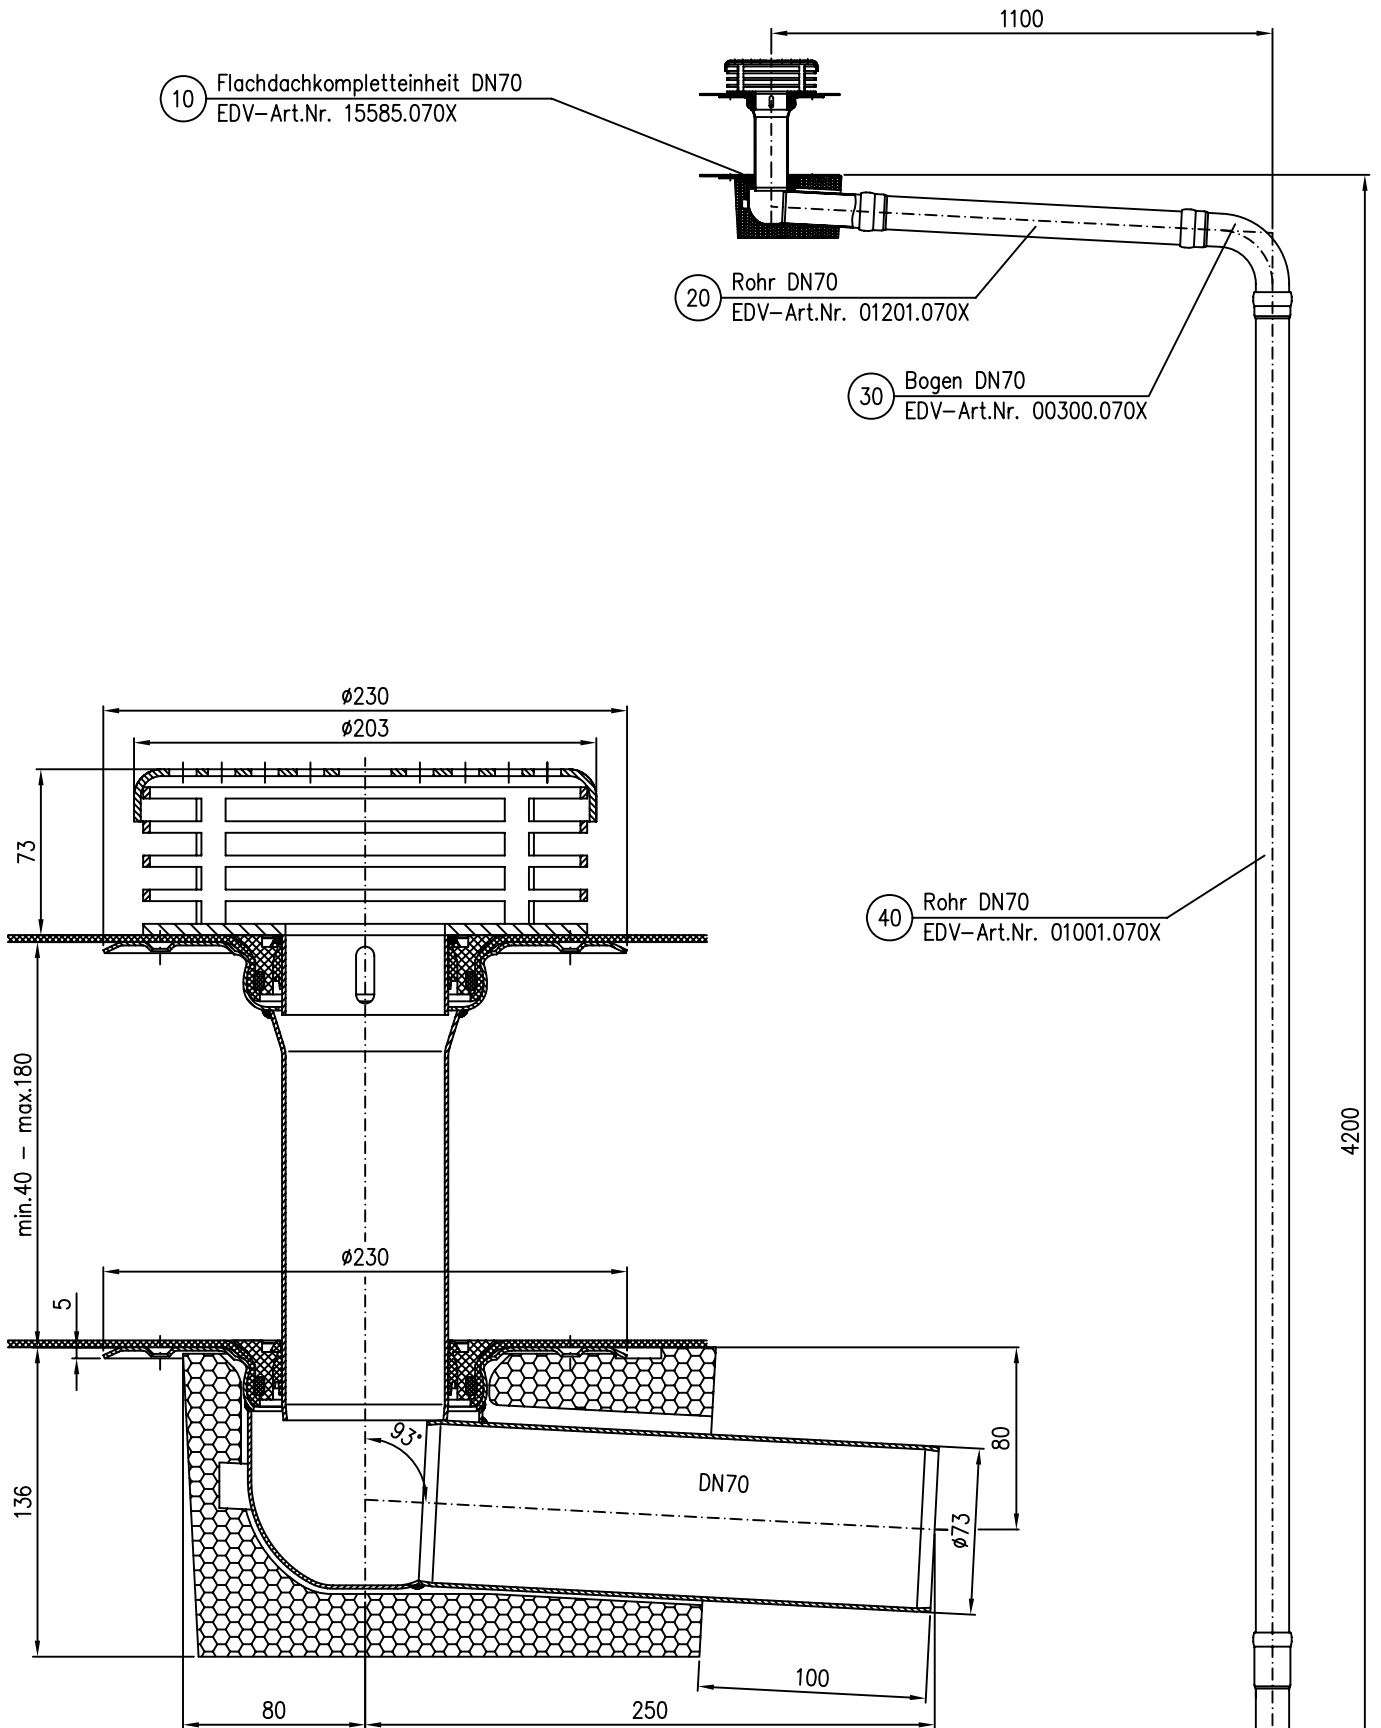

Pos. 60 4x Dichtelement DN70 EDV-Art.Nr. 00911.070X  
Pos. 70 1x Gleitmittel 150gr.Tube EDV-Art.Nr. 00981.000X

Maßstab		Zul.Abw.		Benennung		Zeichnungs Nr.	
1:5				System LX 886-8		LX886-8	
2009	Tag	Name		Flachdachkompletteinheit DN70		Ersatz für:	
Gez.	12.05.	Koeh				ersetzt durch:	
Gep.				LX886-8.DWG			
Norm.				Bauvorhaben			
Index	Änderung	Tag	Name	LORO			