

15375.070X

DN70

LX887-7

10 Flachdach-Kompletteinheit
EDV-Art.Nr. 15375.070X


20 Rohr DN70
EDV-Art.Nr. 01301.070X

30 Bogen DN70
EDV-Art.Nr. 00300.070X

40 Rohr DN70
EDV-Art.Nr. 01201.070X

50 Rohr DN70
EDV-Art.Nr. 01004.070X

60 Standrohr DN70
EDV-Art.Nr. 05510.070X

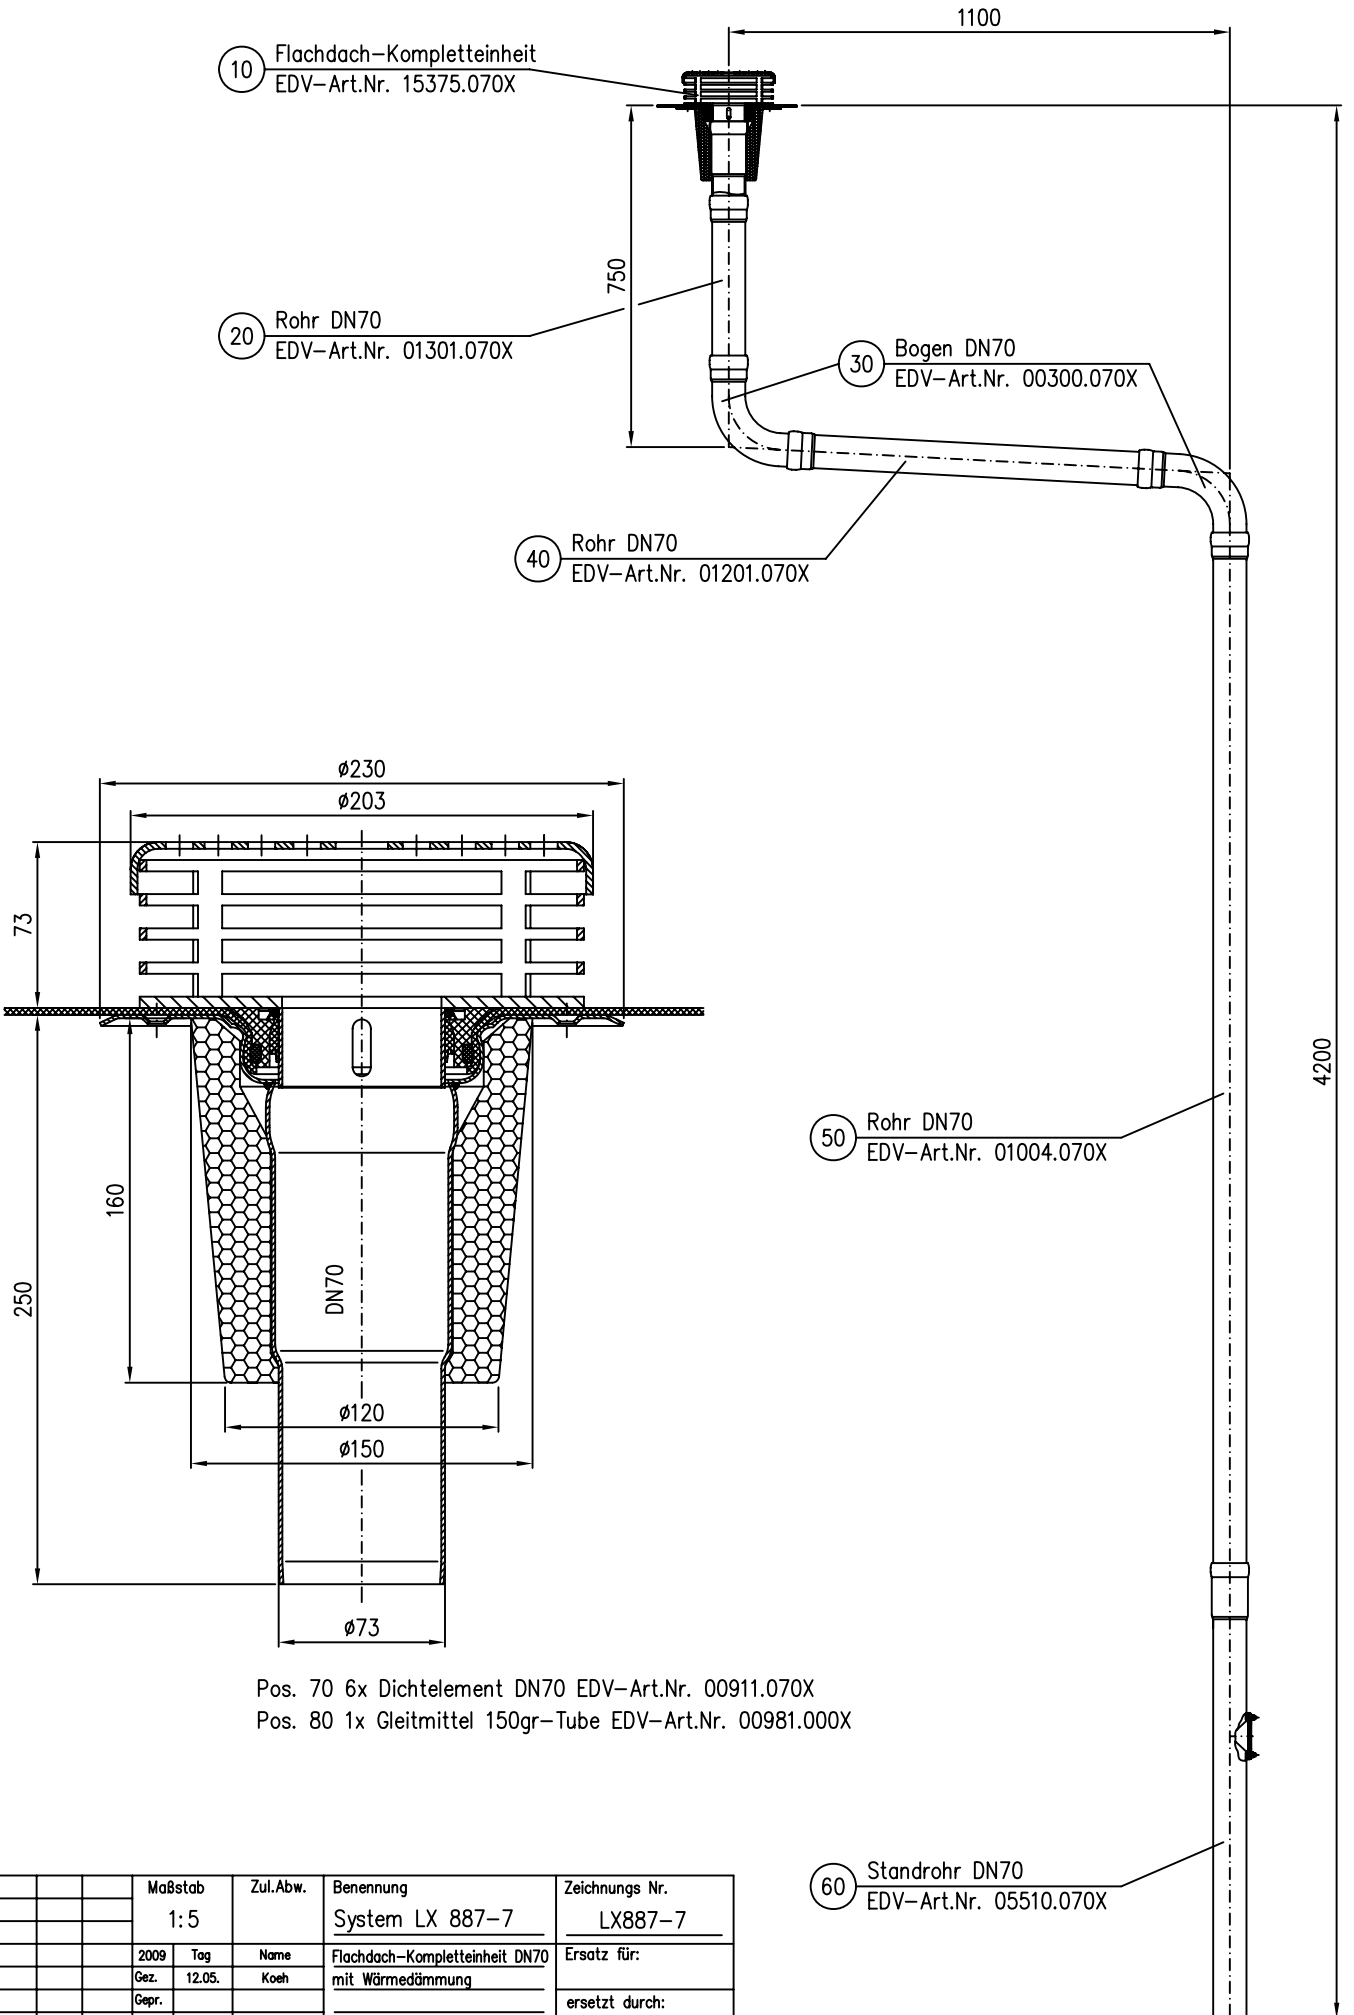

Pos. 70 6x Dichtelement DN70 EDV-Art.Nr. 00911.070X
Pos. 80 1x Gleitmittel 150gr-Tube EDV-Art.Nr. 00981.000X

Maßstab		Zul.Abw.		Benennung		Zeichnungs Nr.	
1:5				System LX 887-7		LX887-7	
2009	Tag	Name		Flachdach-Kompletteinheit DN70		Ersatz für:	
Gez.	12.05.	Koeh		mit Wärmedämmung		ersetzt durch:	
Gep.				LX887-7.DWG			
Norm.				Bauvorhaben			
Index	Änderung	Tag	Name	LORO			