

21514.125X

DN125

LX 890-5


10 Drainlet-Kompletteinheit DN125
EDV-Art.Nr. 21514.125X

20 Rohr DN125
EDV-Art.Nr. 01211.125X

30 Bogen DN125
EDV-Art.Nr. 00300.125X

40 Rohr DN125
EDV-Art.Nr. 01001.125X

50 Regenstandrohr DN125
EDV-Art.Nr. 05510.125X

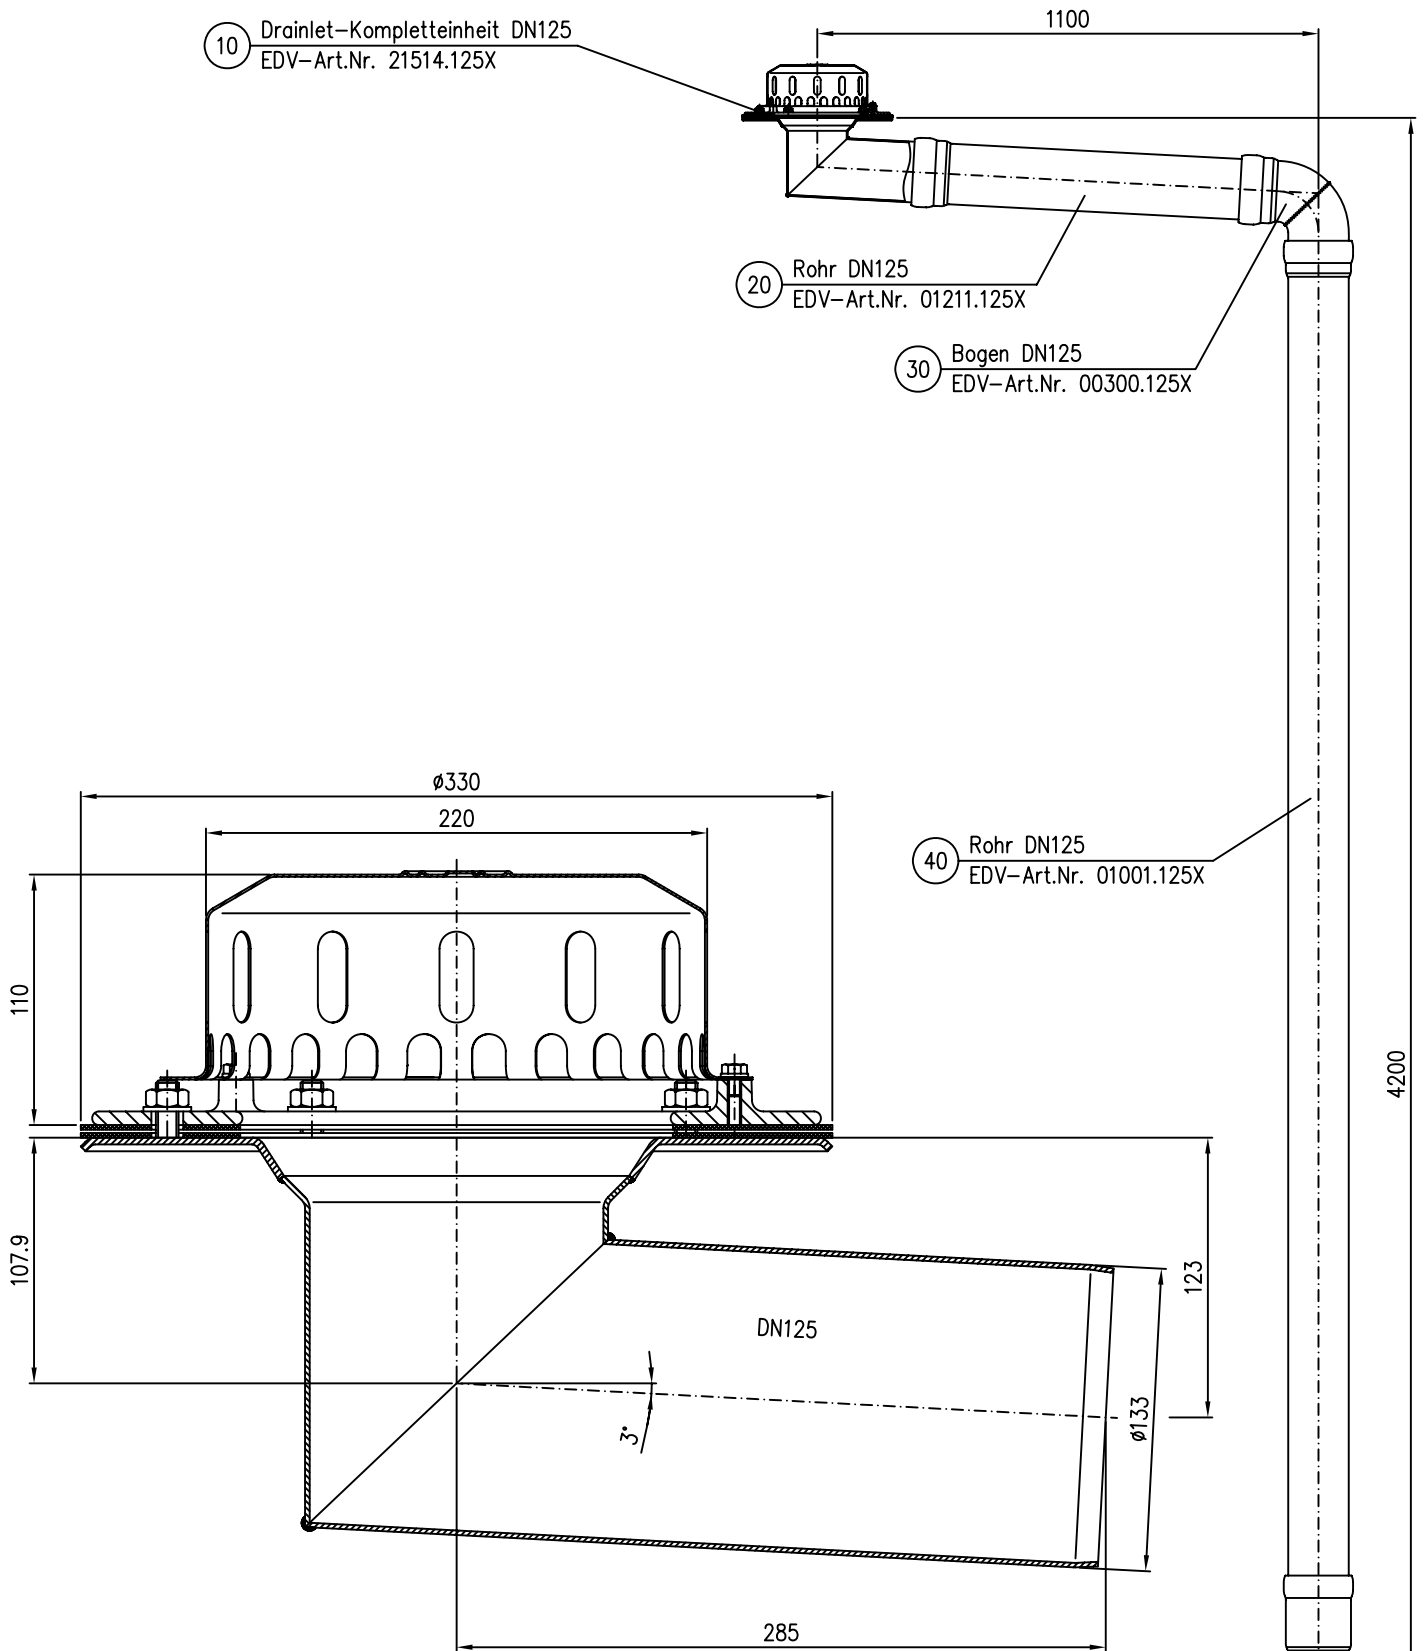

Pos. 60 4x Dichtelement DN125 EDV-Art.Nr. 00911.125X
Pos. 70 1x Gleitmittel 150gr.Tube EDV-Art.Nr. 00981.000X

Maßstab		Zul.Abw.		Benennung		Zeichnungs Nr.	
1:5				System LX 890-5		LX890-5	
2009	Tag	Name		Drainlet Kompletteinheit DN125		Ersatz für:	
Gez.	19.05.	Koeh		Hauptablauf		ersetzt durch:	
Gep.				LX890-5.DWG			
Norm.				Bauvorhaben			
Index	Änderung	Tag	Name	LORO			