

21515.125X

DN125

LX 890-7


10 Drainlet-Kompletteinheit DN125  
EDV-Art.Nr. 21515.125X

1100

20 Rohr DN125  
EDV-Art.Nr. 01211.125X

30 Bogen DN125  
EDV-Art.Nr. 00300.125X

40 Rohr DN125  
EDV-Art.Nr. 01001.125X

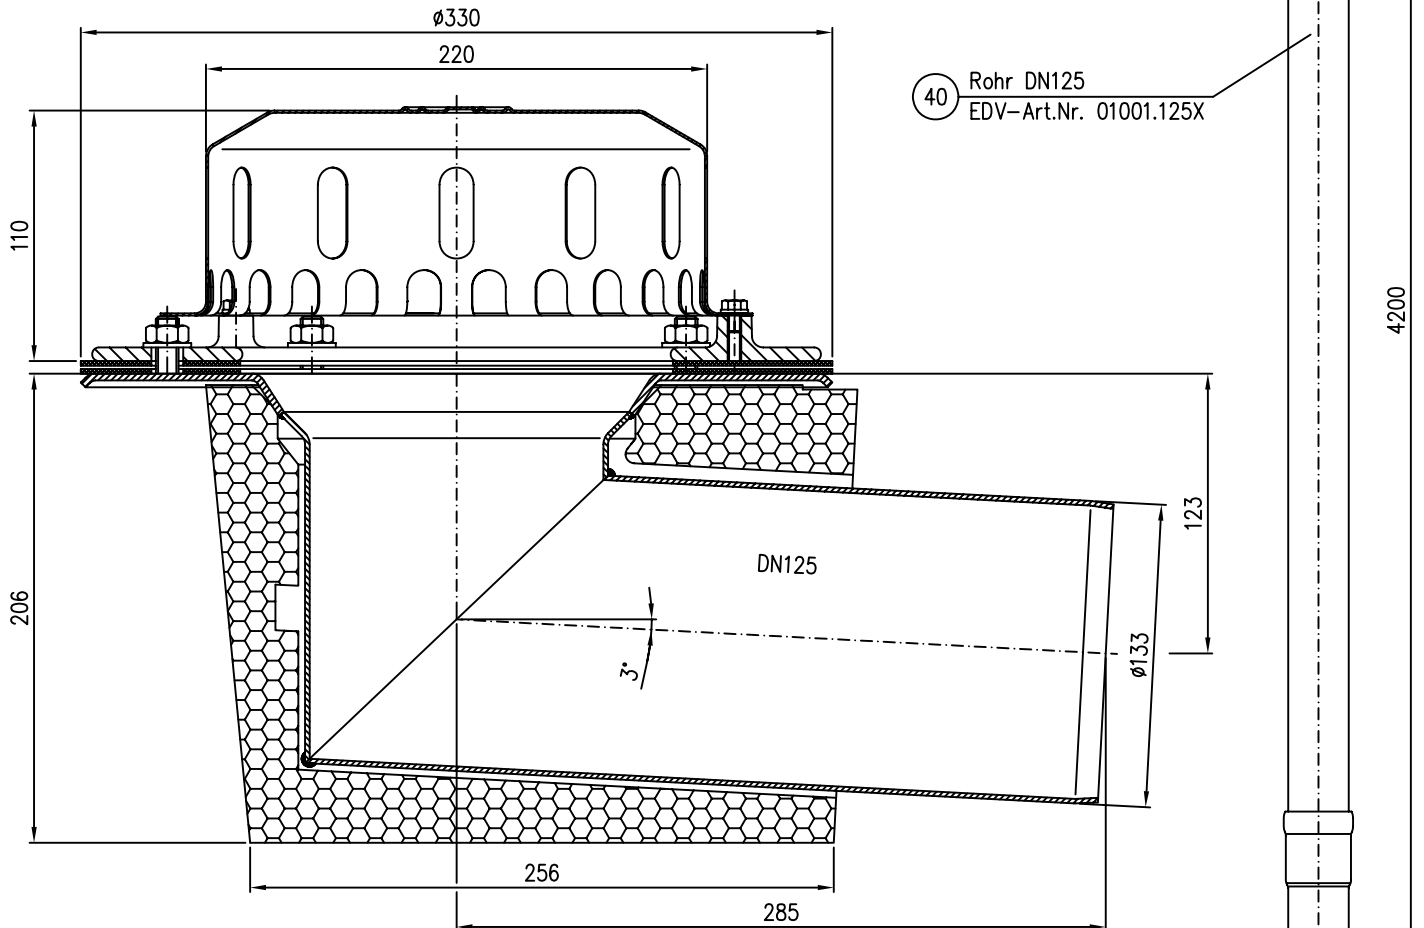

Pos. 60 4x Dichtelement DN125 EDV-Art.Nr. 00911.125X  
Pos. 70 1x Gleitmittel 150gr.Tube EDV-Art.Nr. 00981.000X

50 Regenstandrohr DN125  
EDV-Art.Nr. 05510.125X

			Maßstab 1:5	Zul.Abw.	Benennung System LX 890-7	Zeichnungs Nr. LX890-7
		2009	Tag	Name	Drainlet Kompletteinheit DN125	Ersatz für:
		Gez.	19.05.	Koeh	Hauptablauf mit Wärmedämmung	ersetzt durch:
		Gepr.			LX890-7.DWG	
		Norm.			Bauvorhaben	
Index	Änderung	Tag	Name	LORO		