

21111.150X


DN150

LX960

10 Drainjet-Kompletteinheit DN150  
EDV-Art.Nr. 21111.150X

20 Rohr DN150 3000mm  
EDV-Art.Nr. 01001.150X

30 Regenstandrohr DN150  
EDV-Art.Nr. 05510.150X

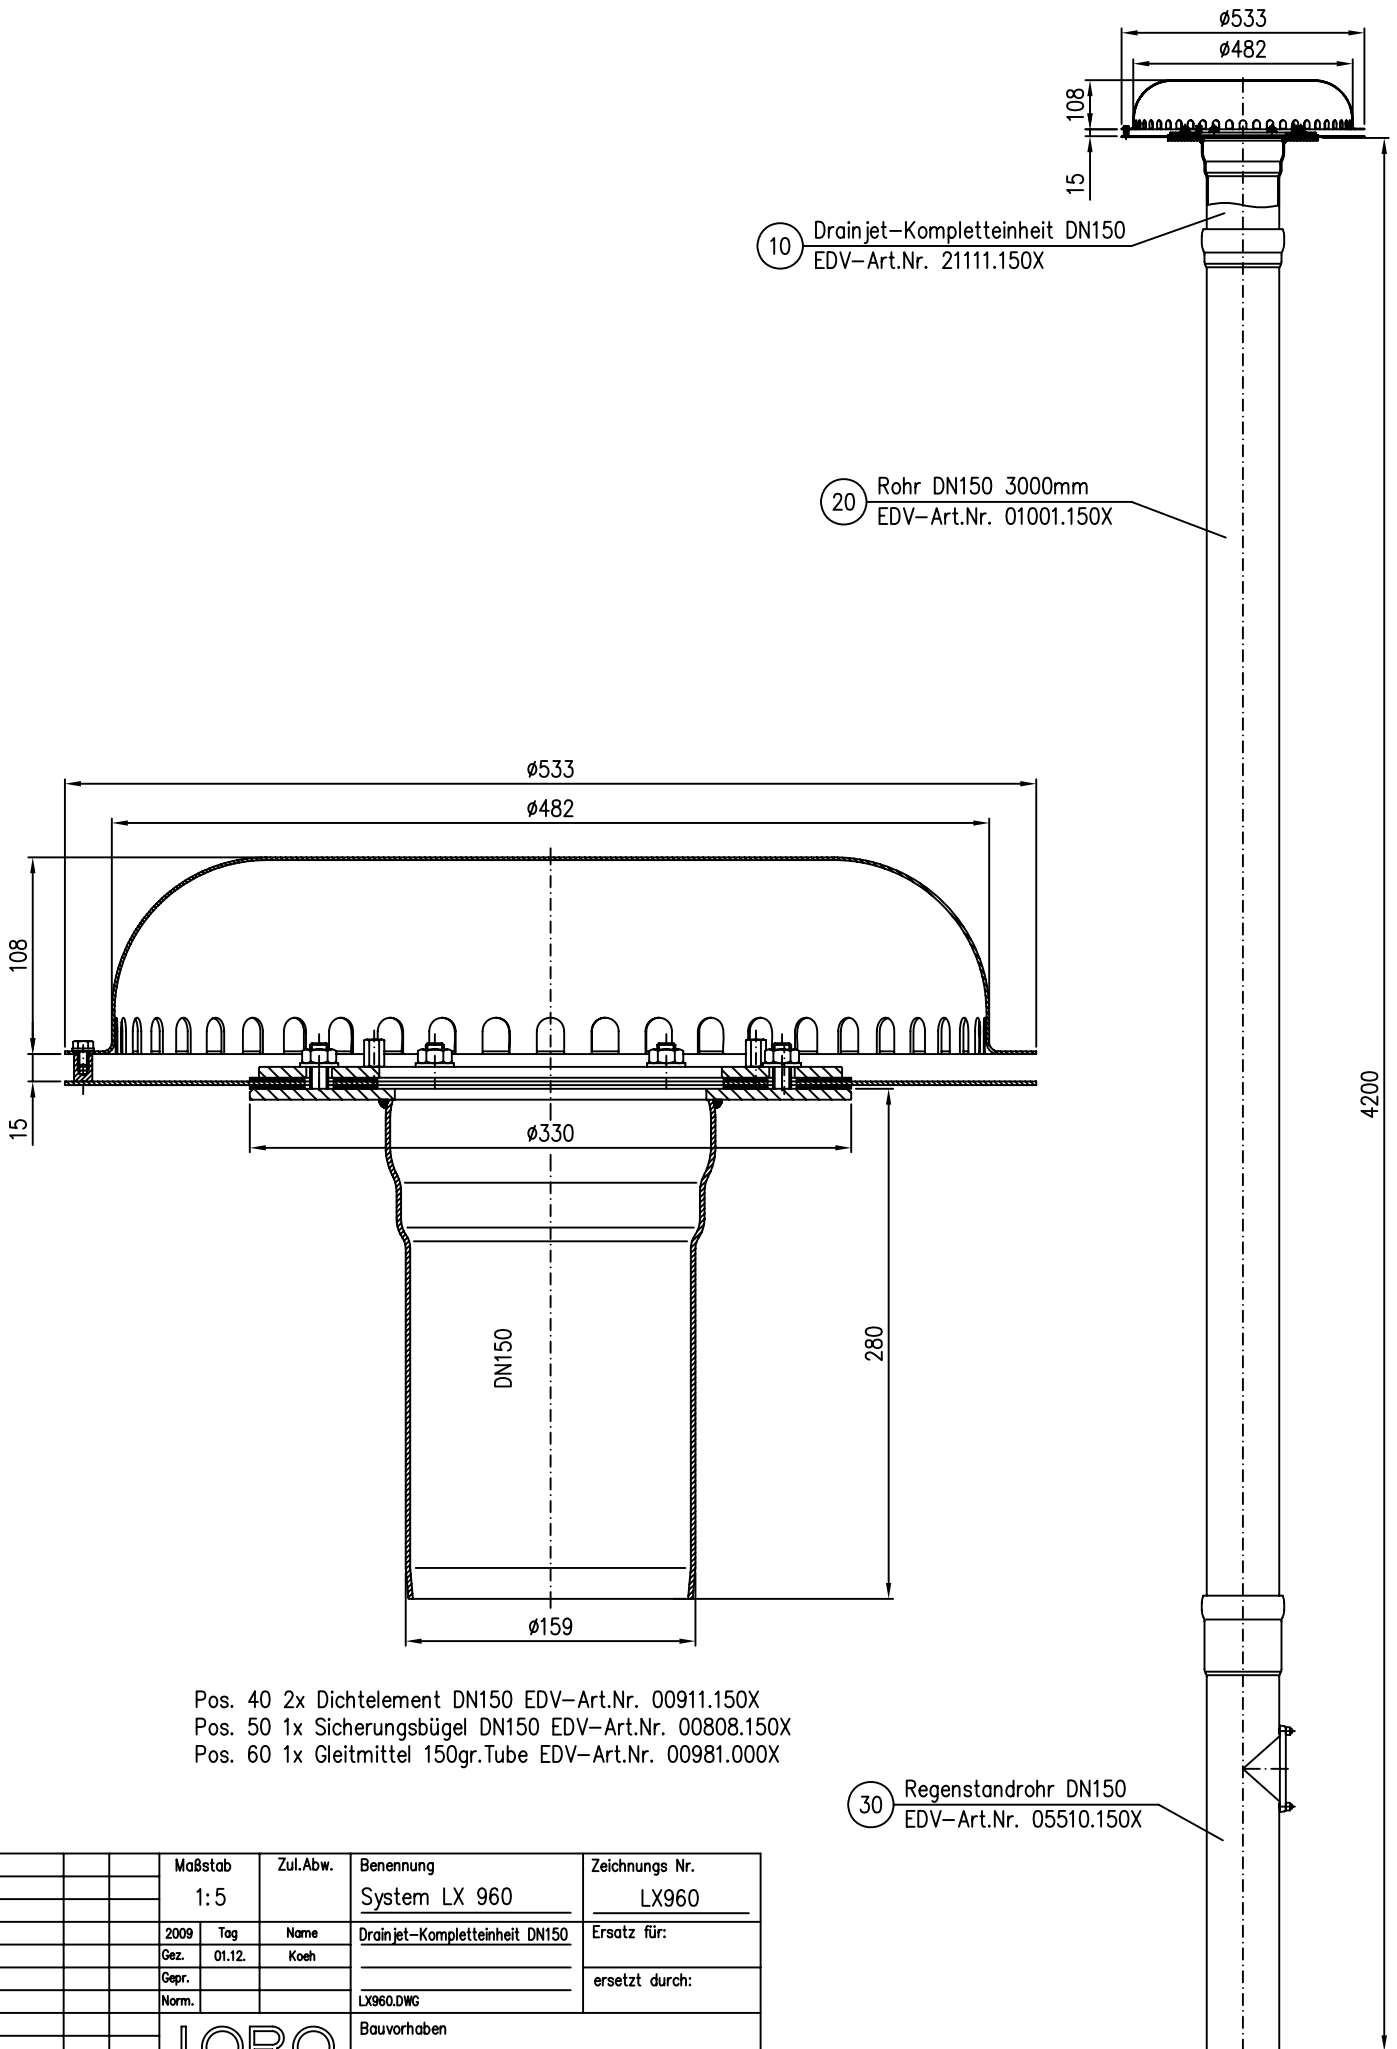

Pos. 40 2x Dichtelement DN150 EDV-Art.Nr. 00911.150X  
 Pos. 50 1x Sicherungsbügel DN150 EDV-Art.Nr. 00808.150X  
 Pos. 60 1x Gleitmittel 150gr.Tube EDV-Art.Nr. 00981.000X

			Maßstab 1:5	Zul.Abw.	Benennung System LX 960	Zeichnungs Nr. LX960
		2009	Tag	Name	Drainjet-Kompletteinheit DN150	Ersatz für:
		Gez.	01.12.	Koeh		ersetzt durch:
		Gep.			LX960.DWG	
		Norm.			Bauvorhaben	
Index	Änderung	Tag	Name	LORO		