
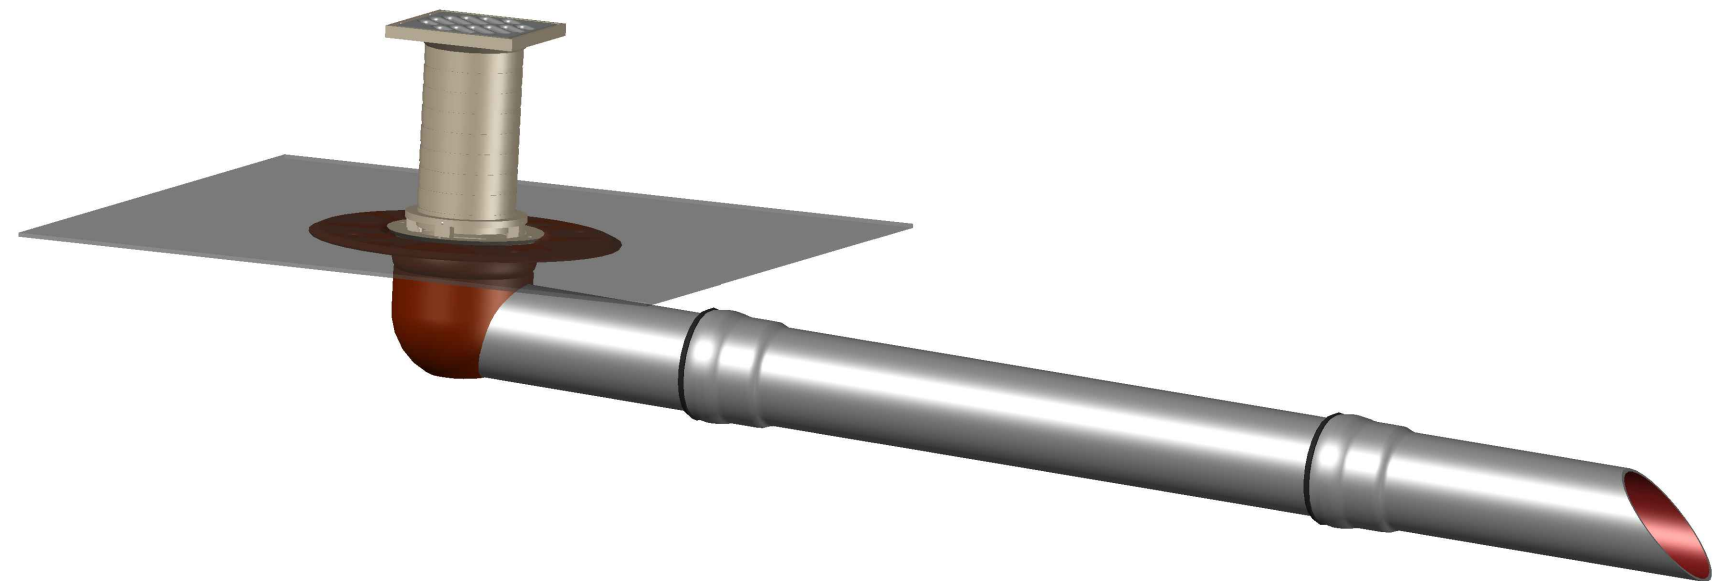


15472.070X

DN70

LX-968

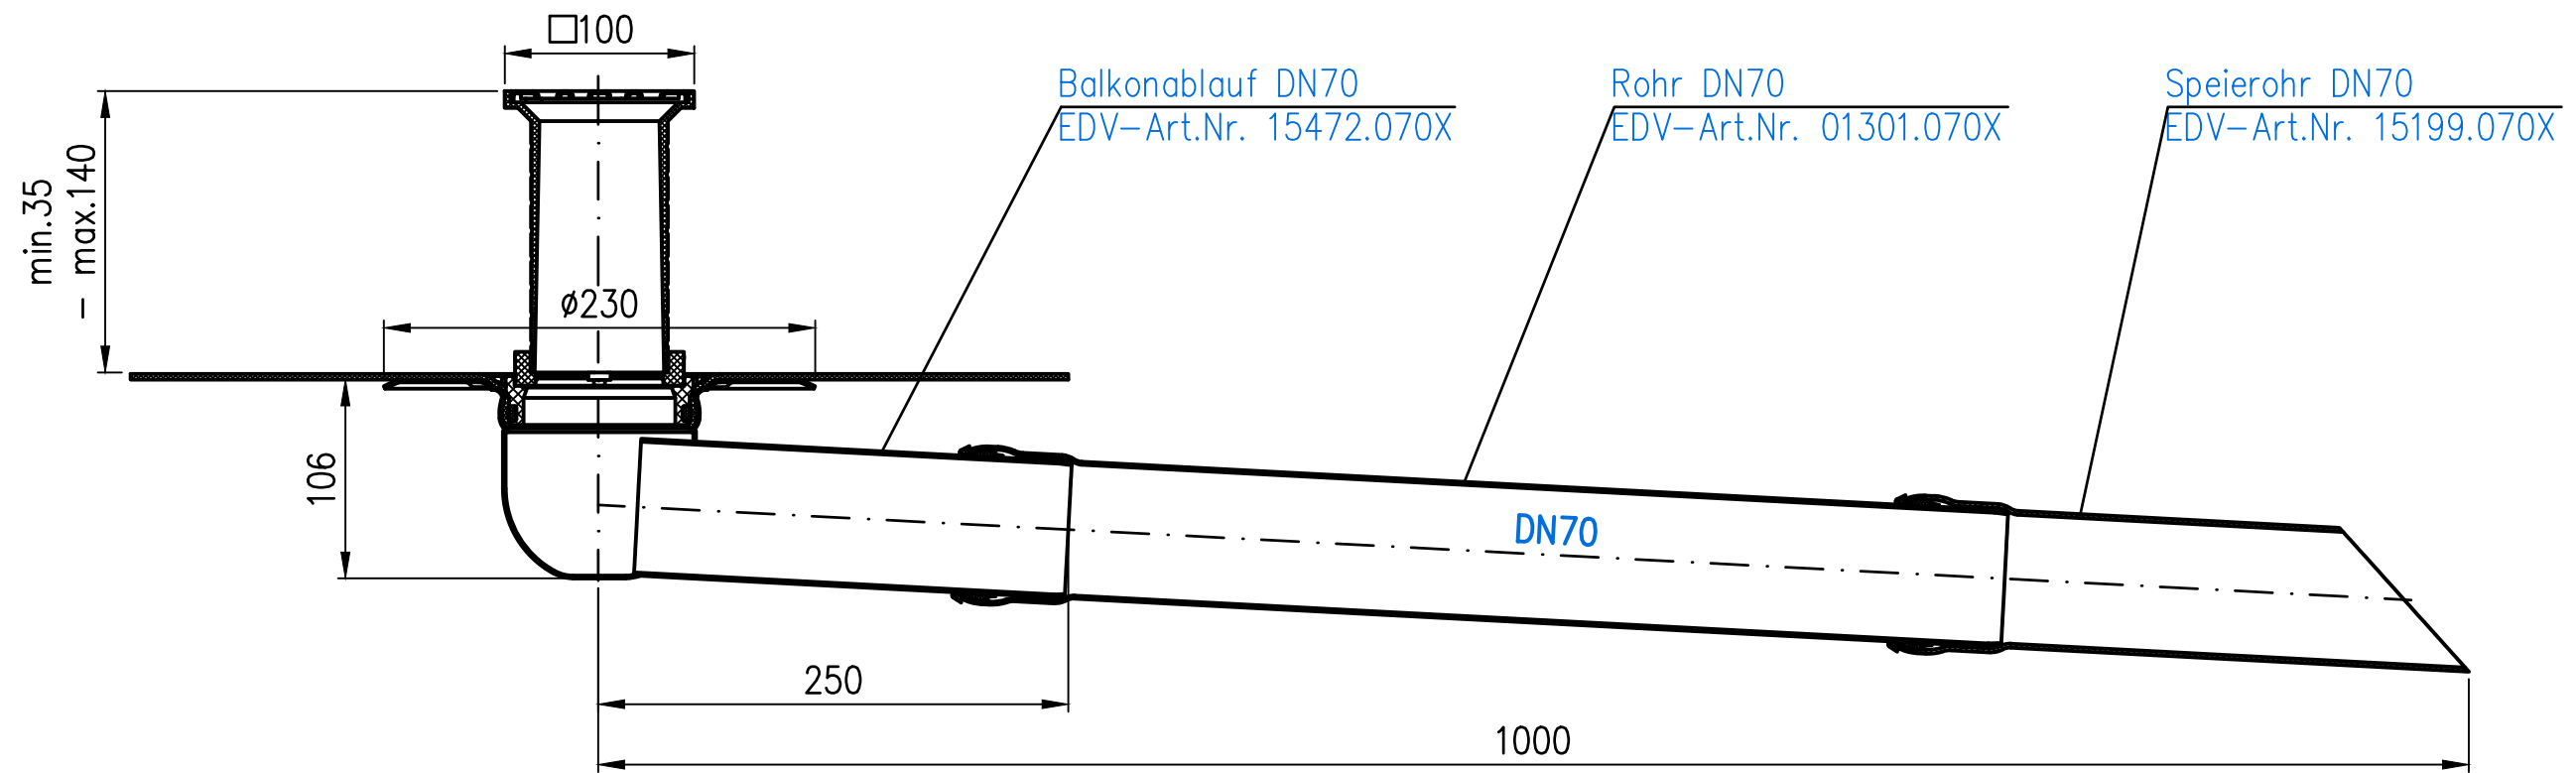

				Maßstab	Zul.Abw.	Benennung	Zeichnungs Nr.
				1:2		System LX 968	LX-968
				2019	Tag	Name	Ersatz für: ersetzt durch:
			Gez.	22.07.	Koeh	Balkonablauf DN70 seitlich zweiteilig	
			Gepr.			LX-968.DWG	
			Norm.				
				LORO®			Bauvorhaben
Index	Änderung	Tag	Name				