
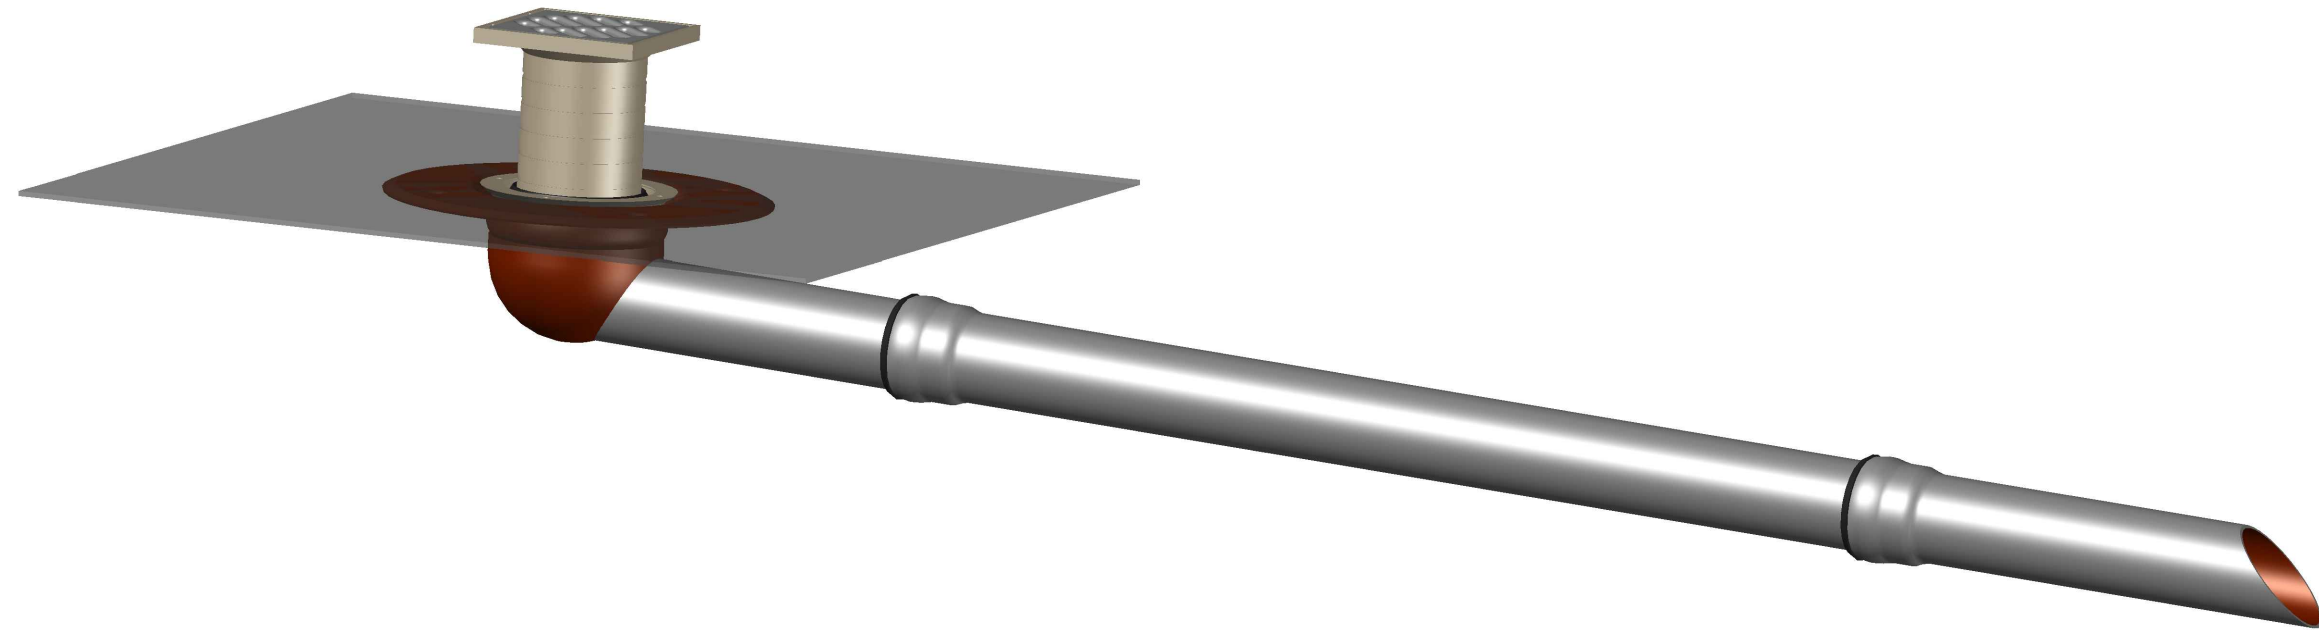


15476.050X

DN50

LX-974

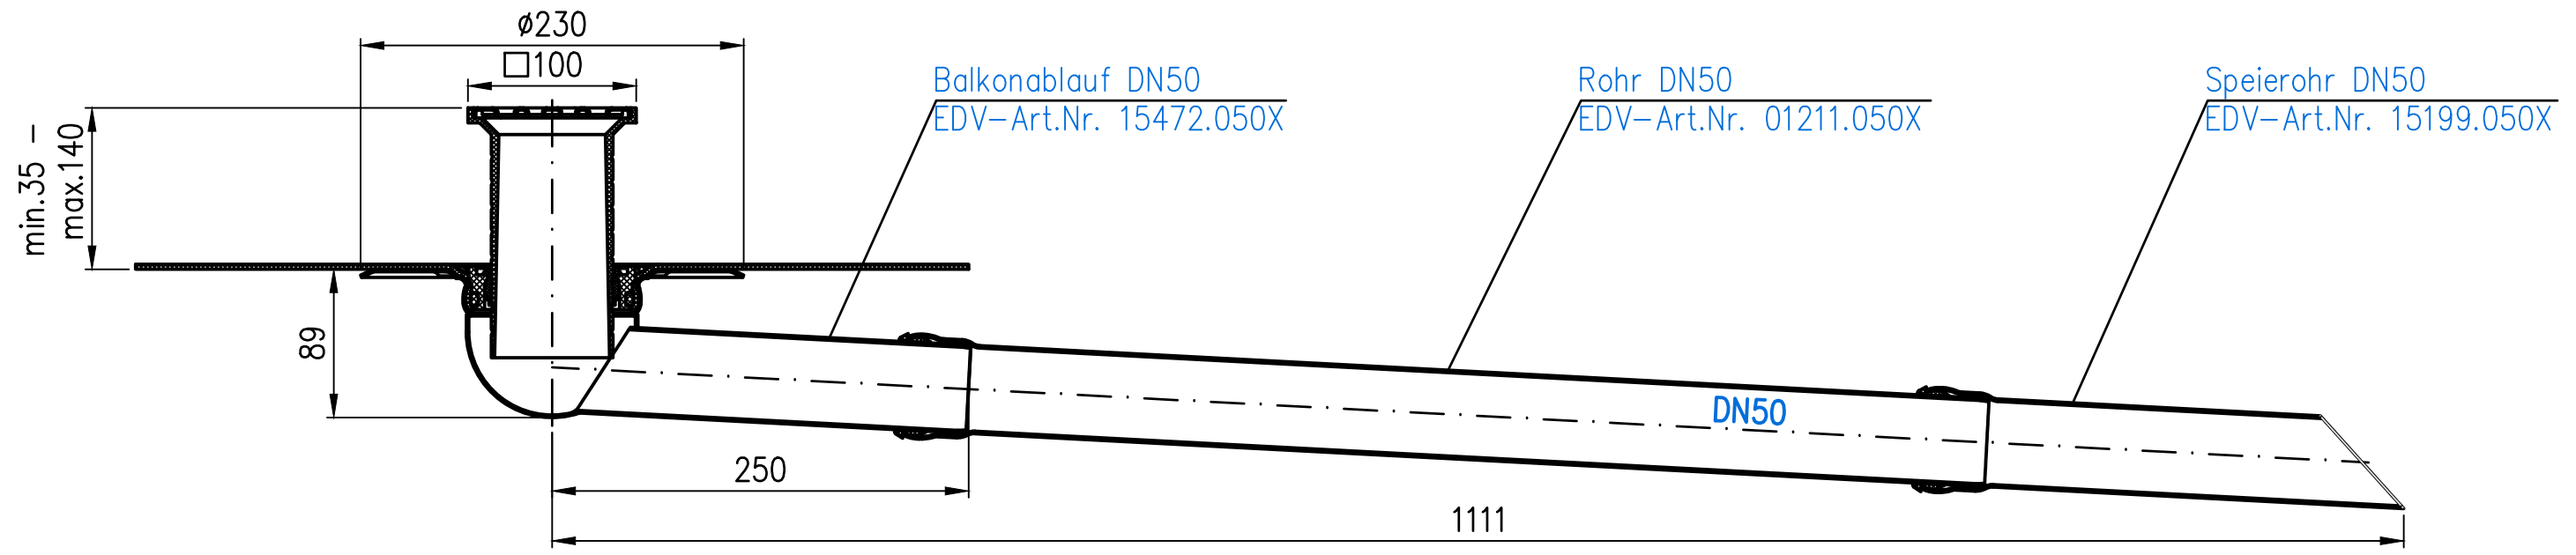

				Maßstab	Zul.Abw.	Benennung	Zeichnungs Nr.
				1:5		System LX 974	LX-974
				2022	Tag	Name	Ersatz für:
				Gez.	30.08.	Koeh	
				Gepr.		EDV-Art.Nr.	ersetzt durch:
				Norm.		LX-974.DWG	
				Bauvorhaben			
Index	Änderung	Tag	Name	LORO®			

Diese Zeichnung ist urheberrechtlich geschützt und bleibt unser Eigentum. Sie darf weder ganz noch teilweise vervielfältigt und nicht an Dritte weitergegeben werden.