
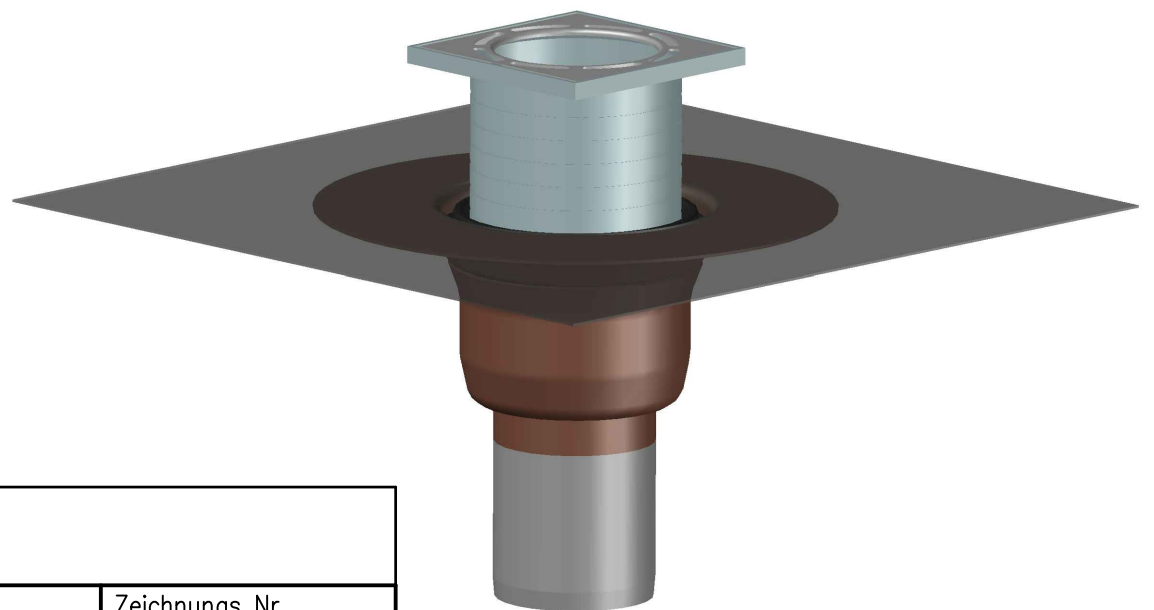


16260.100X

DN100

LX-978

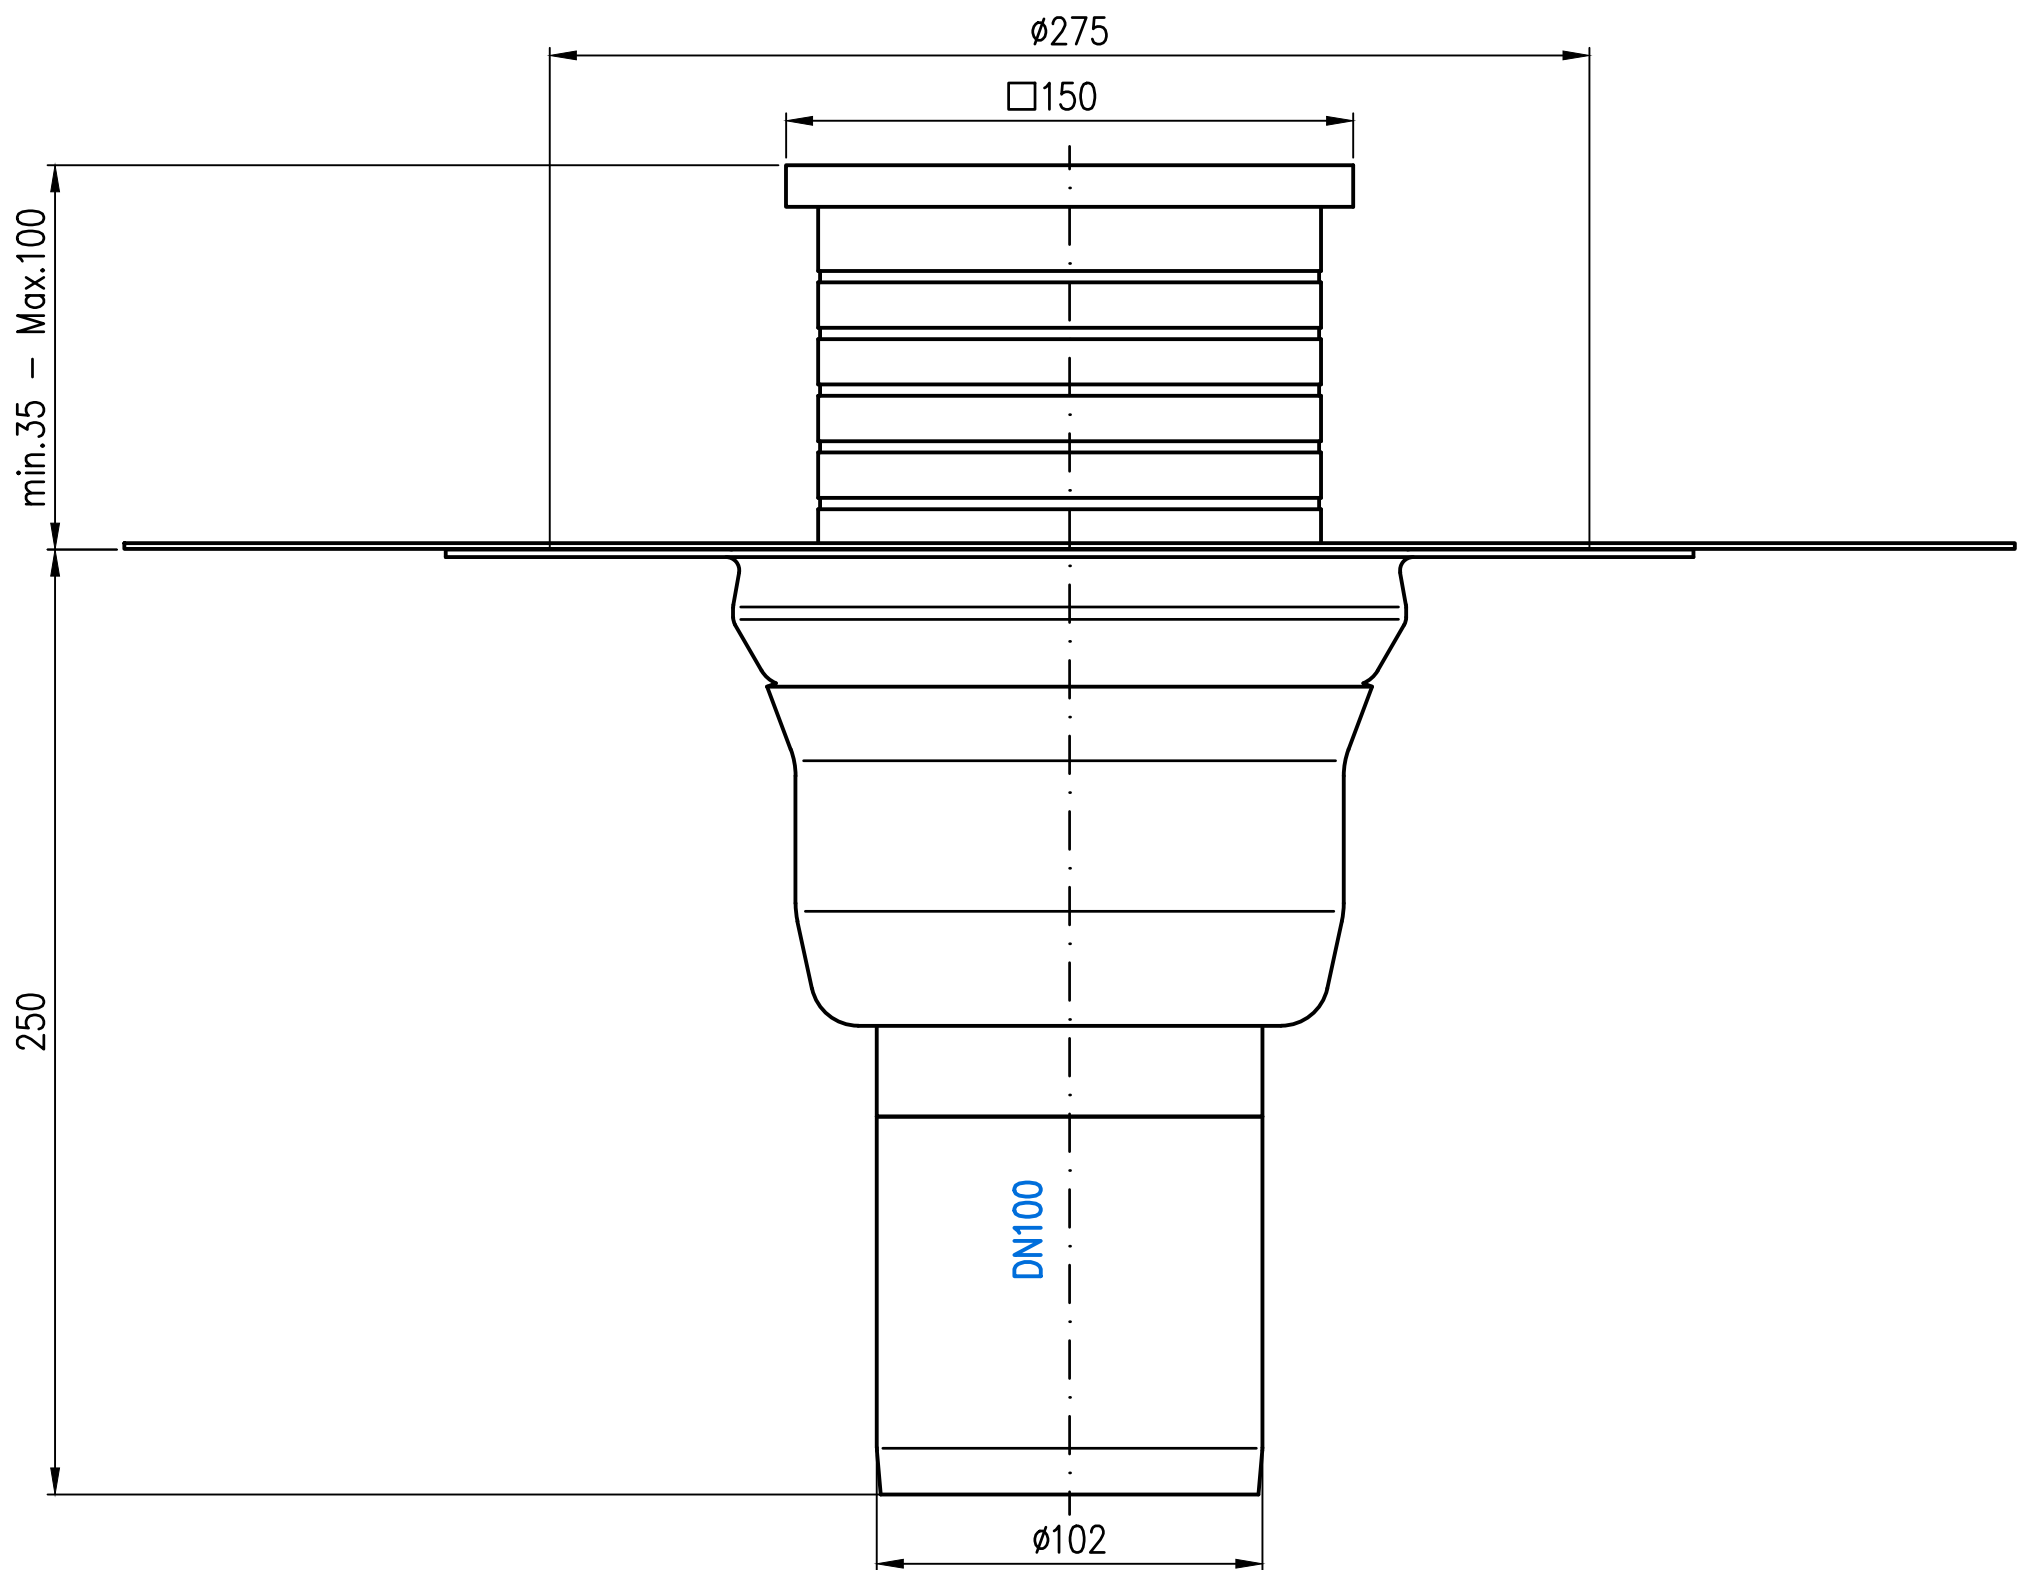

Prüfungsnummer:				Werkstoff:				
				Maßstab 1:2	Zul. Abw.	Benennung	Zeichnungs Nr.	
						System LX 978	LX-978	
				2022	Tag	Name	Ersatz für:	
				Gez.	10.10.	Koeh	ersetzt durch:	
				Gepr.				
				Norm.		Balkondirektablauf DN100 Serie HF senkrecht für Balkongeschosse EDV-Art.Nr. 16260.100X LX-978.DWG		
				LORO®			Bauvorhaben	Gewicht in kg:
Index	Änderung	Tag	Name					

Diese Zeichnung ist urheberrechtlich geschützt und bleibt unser Eigentum. Sie darf weder ganz noch teilweise vervielfältigt und nicht an Dritte weitergegeben werden.