



Variante 1. Tiefergelegter Auslauf

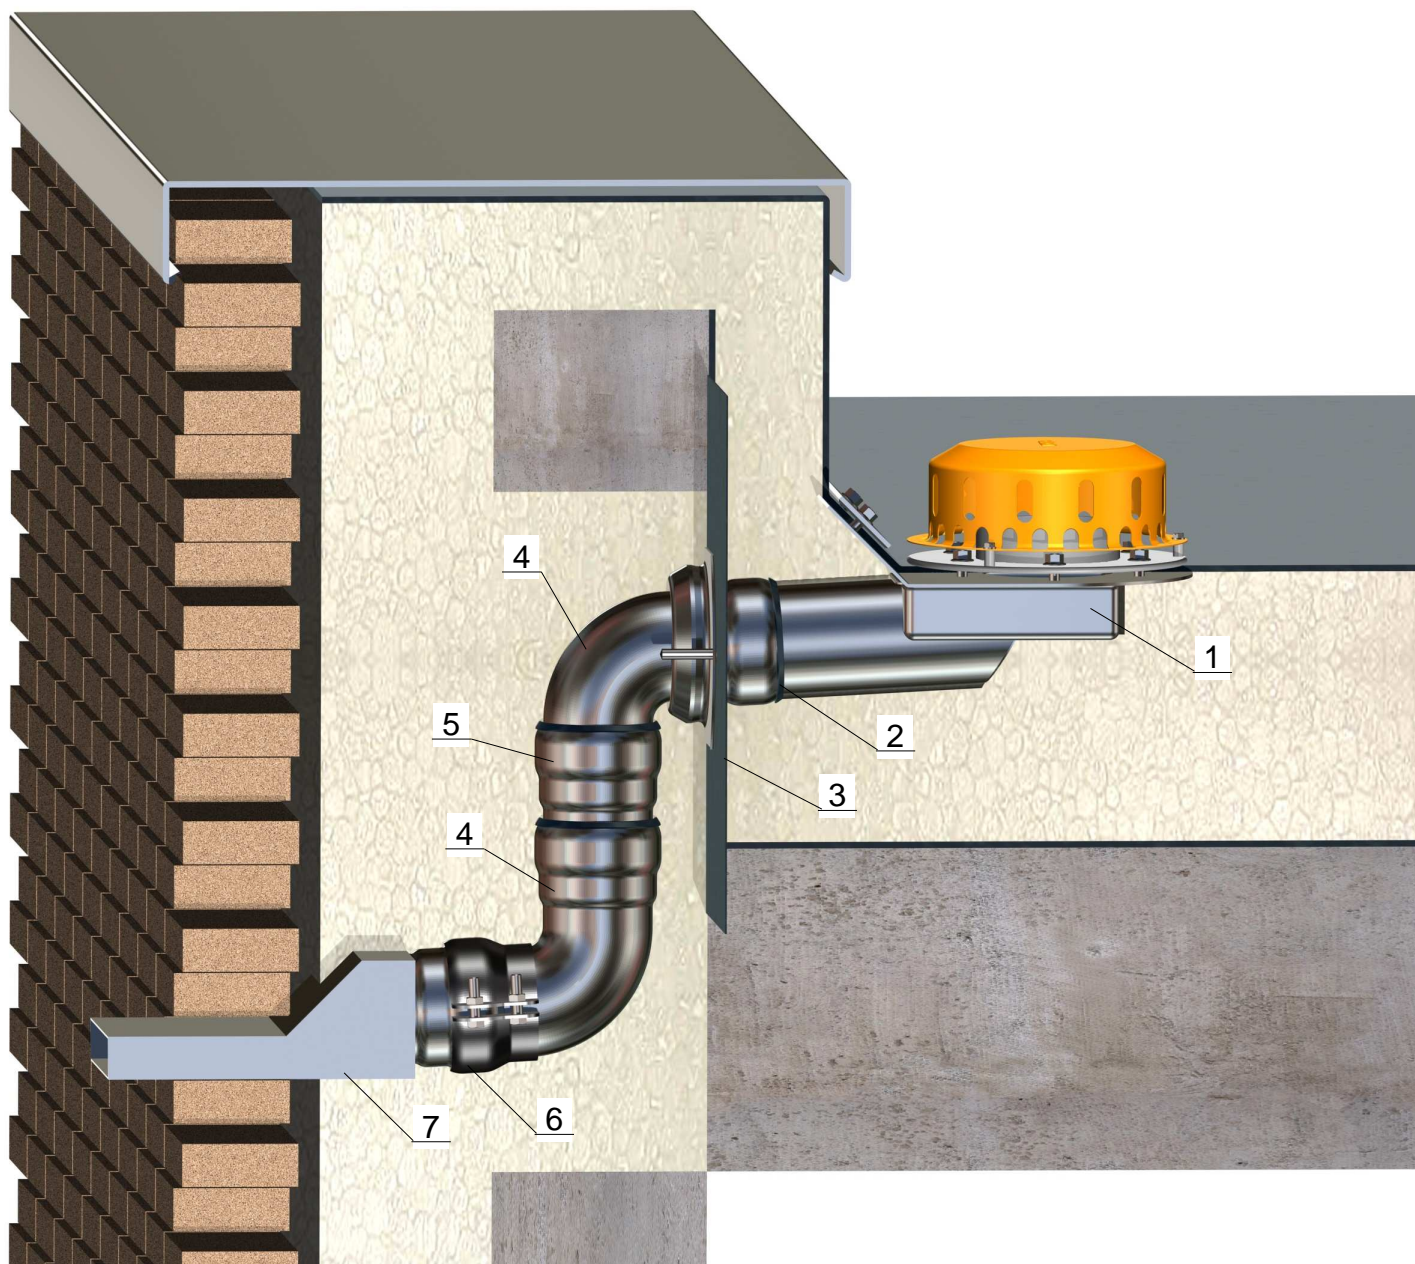

Pos.	Name	Art.Nr.
1	LORO-RAINSTAR Attika-Notablauf DN 100	
	für Bitumendachabdichtungsbahnen	01371.100X
	für Kunststoff-Dachabdichtungsbahnen	01373.100X
2	Dichtelement DN 100	00911.100X
3	LORO-X Schiebeflansch DN 100	
	für Bitumendachabdichtungsbahnen	13235.100X
	für Kunststoff-Dachabdichtungsbahnen	13236.100X
4	Bogen mit engem Radius	00350.050X
5	LORO-X Rohr DN 100, gekürzt	01401.100X
6	LORO-X Sicherungsschelle DN 100	00806.100X
7	Übergangsauslaufstück von rund auf rechteckig, LORO Sonderanfertigung	

Variante2. Waagerechter Auslauf

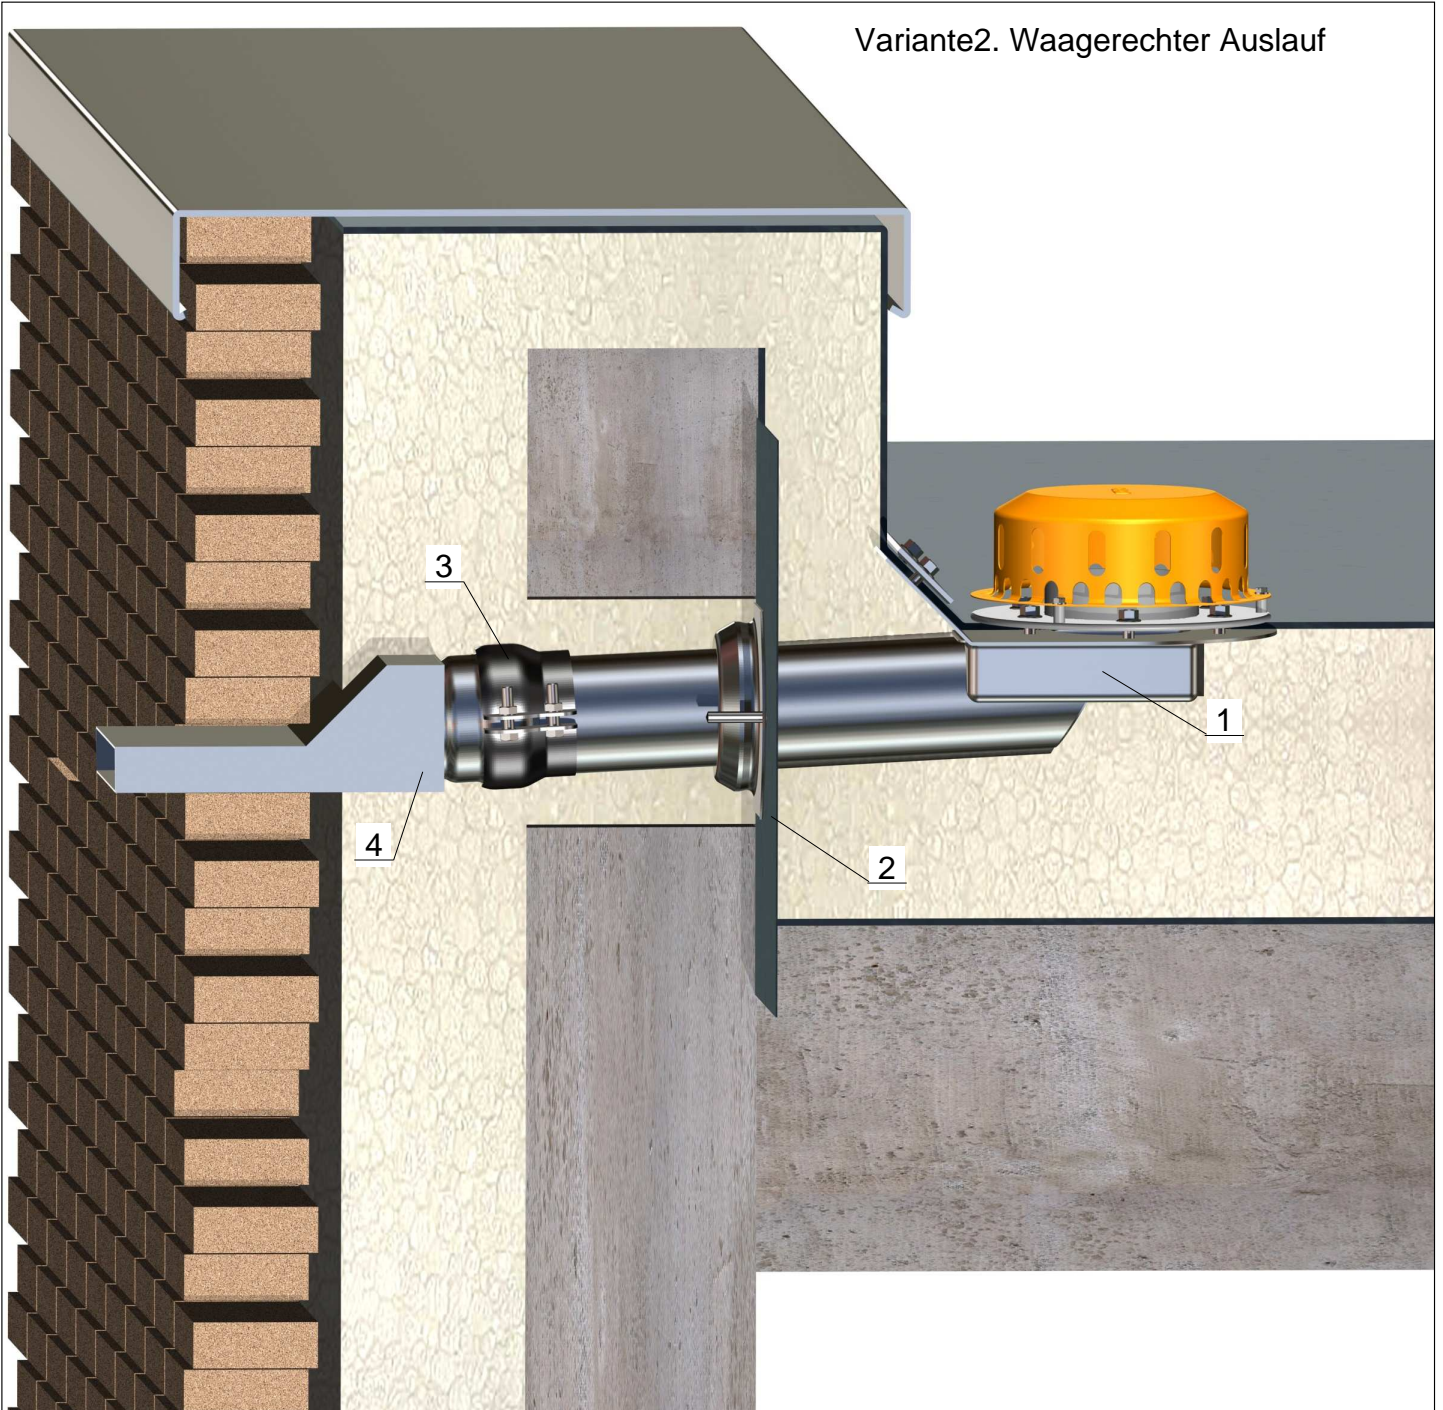

Pos.	Name	Art.Nr.
1	LORO-RAINSTAR Attika-Notablauf DN 100	
	für Bitumendachabdichtungsbahnen	01371.100X
	für Kunststoff-Dachabdichtungsbahnen	01373.100X
2	LORO-X Schiebeflansch DN 100	
	für Bitumendachabdichtungsbahnen	13235.100X
	für Kunststoff-Dachabdichtungsbahnen	13236.100X
3	LORO-X Sicherungsschelle DN 100	00806.100X
	Dichtelement DN 100	00911.100X
4	Übergangsauslaufstück von rund auf rechteckig, LORO Sonderanfertigung	