




Anforderung: Haupt+Notentwässerung Balkone+Loggia.  
Umsetzung: VARIO-Kant Speier als senkrechter Ablauf.

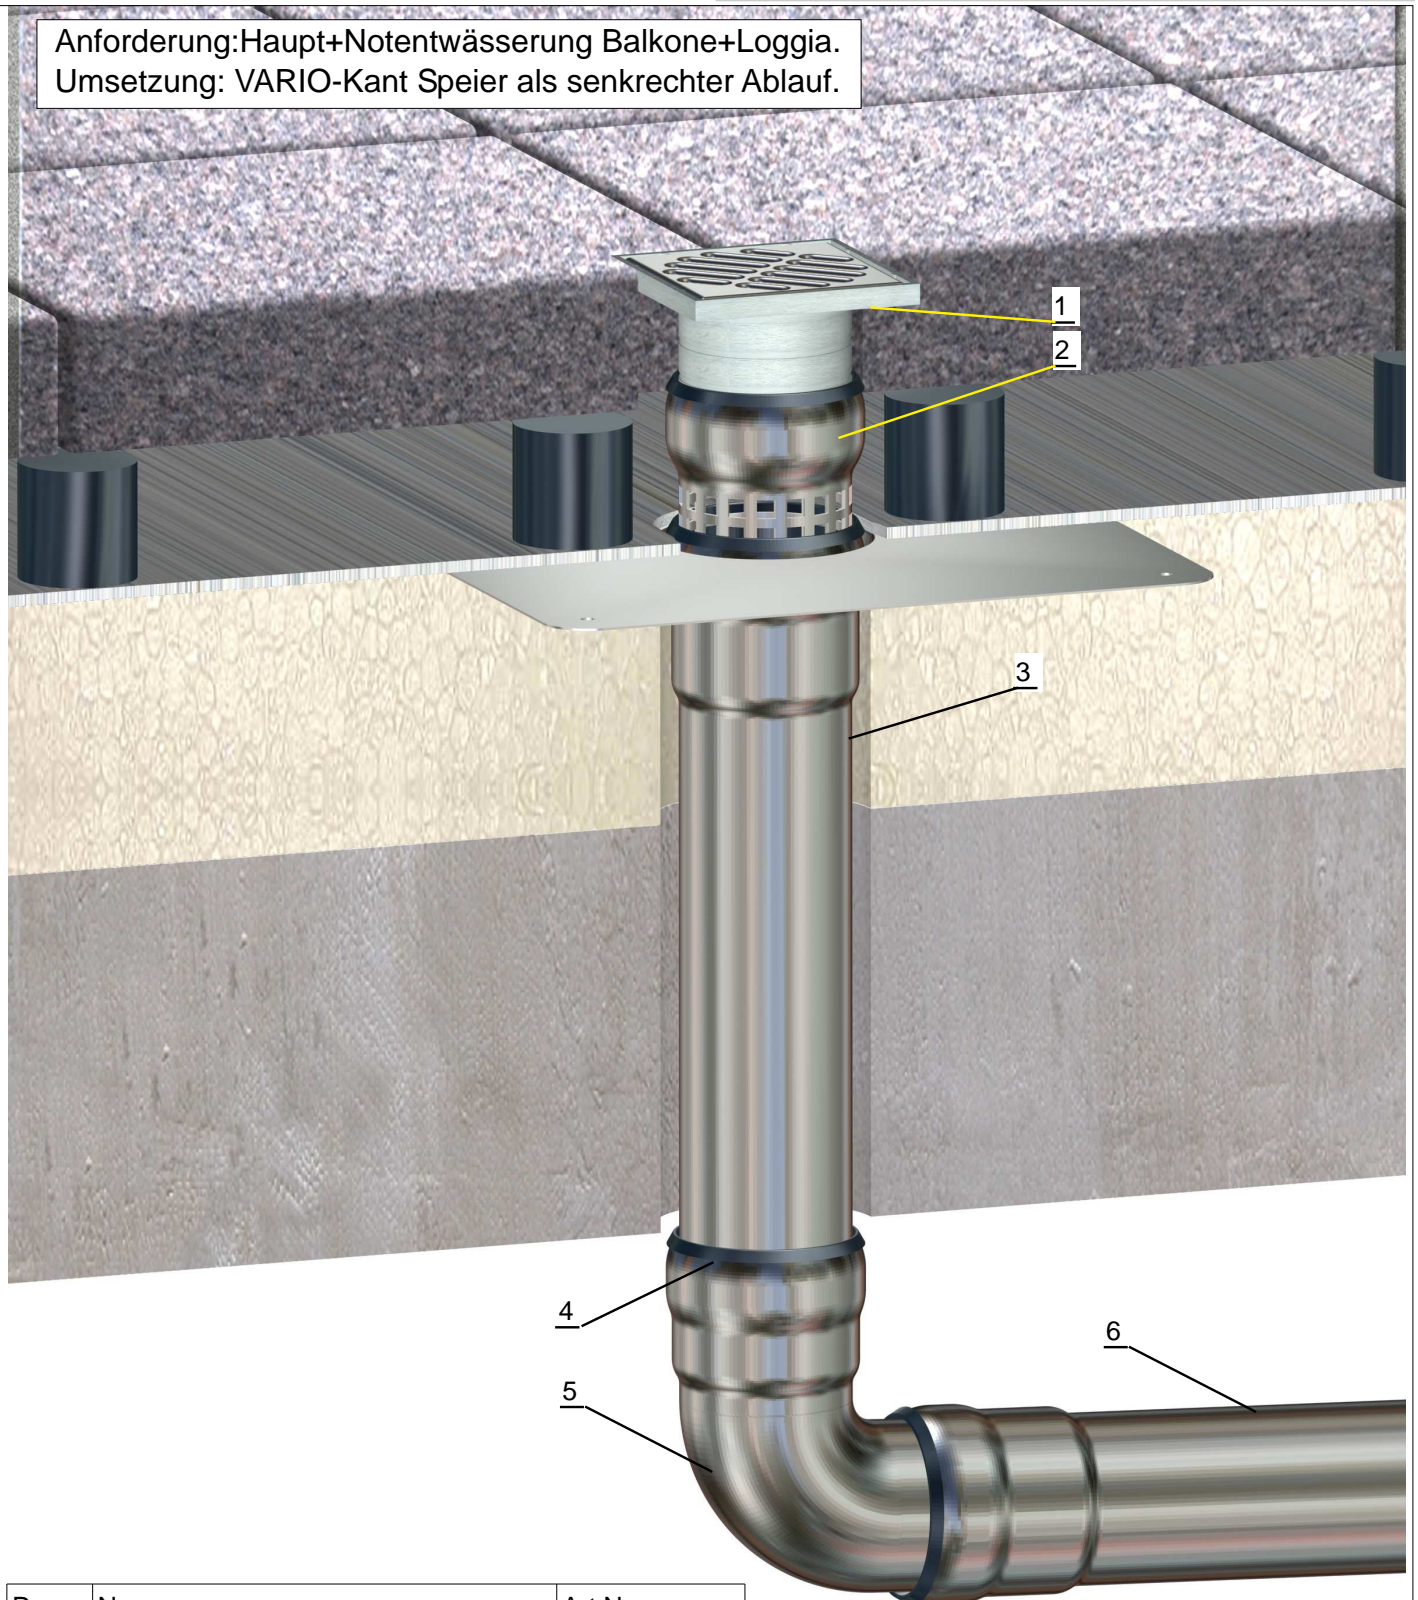

Pos.	Name	Art.Nr.
1	LORO-X Siebeinheit	15087.000X
2	LORO-X Siebrohr DN 70	15597.070X
3	LORO-X Speier DN 70	15072.070X
4	LORO-X Dichtelement DN 70	00911.070X
5	Bogen mit engem Radius	00350.070X
6	weiterführende Rohrleitung DN 70	n.Rohrlänge

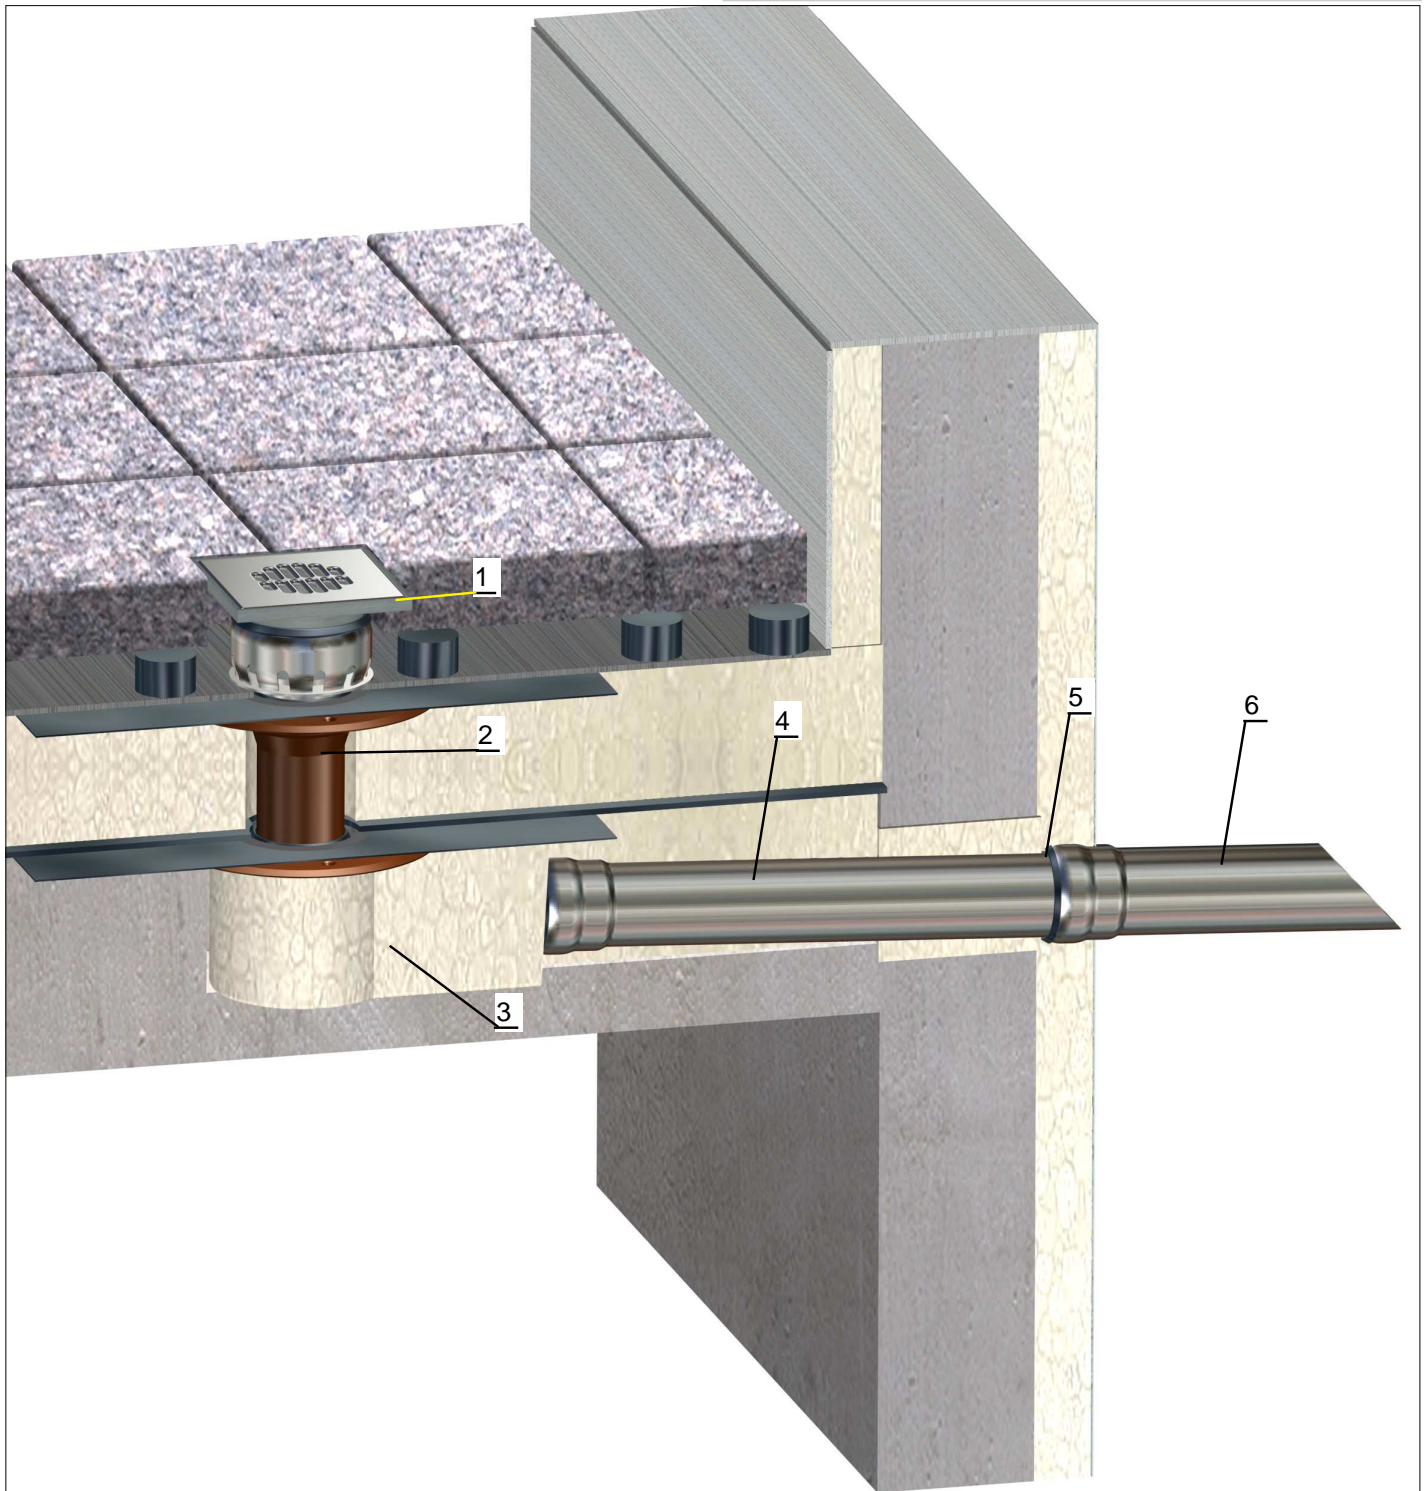

Pos.	Name	Art.Nr.
1	LORO-X Notentwässerungseinheit	15600.070X
2	LORO-Etageneinsatzeinheit	15204.000X
3	LORO-Balkonablauf-Grundeinheit	15500.070X
4	LORO-X Rohr DN 70	01211.070X
5	Dichtelement DN 70	00911.070X
6	LORO-X Speierrohr	15199.070X

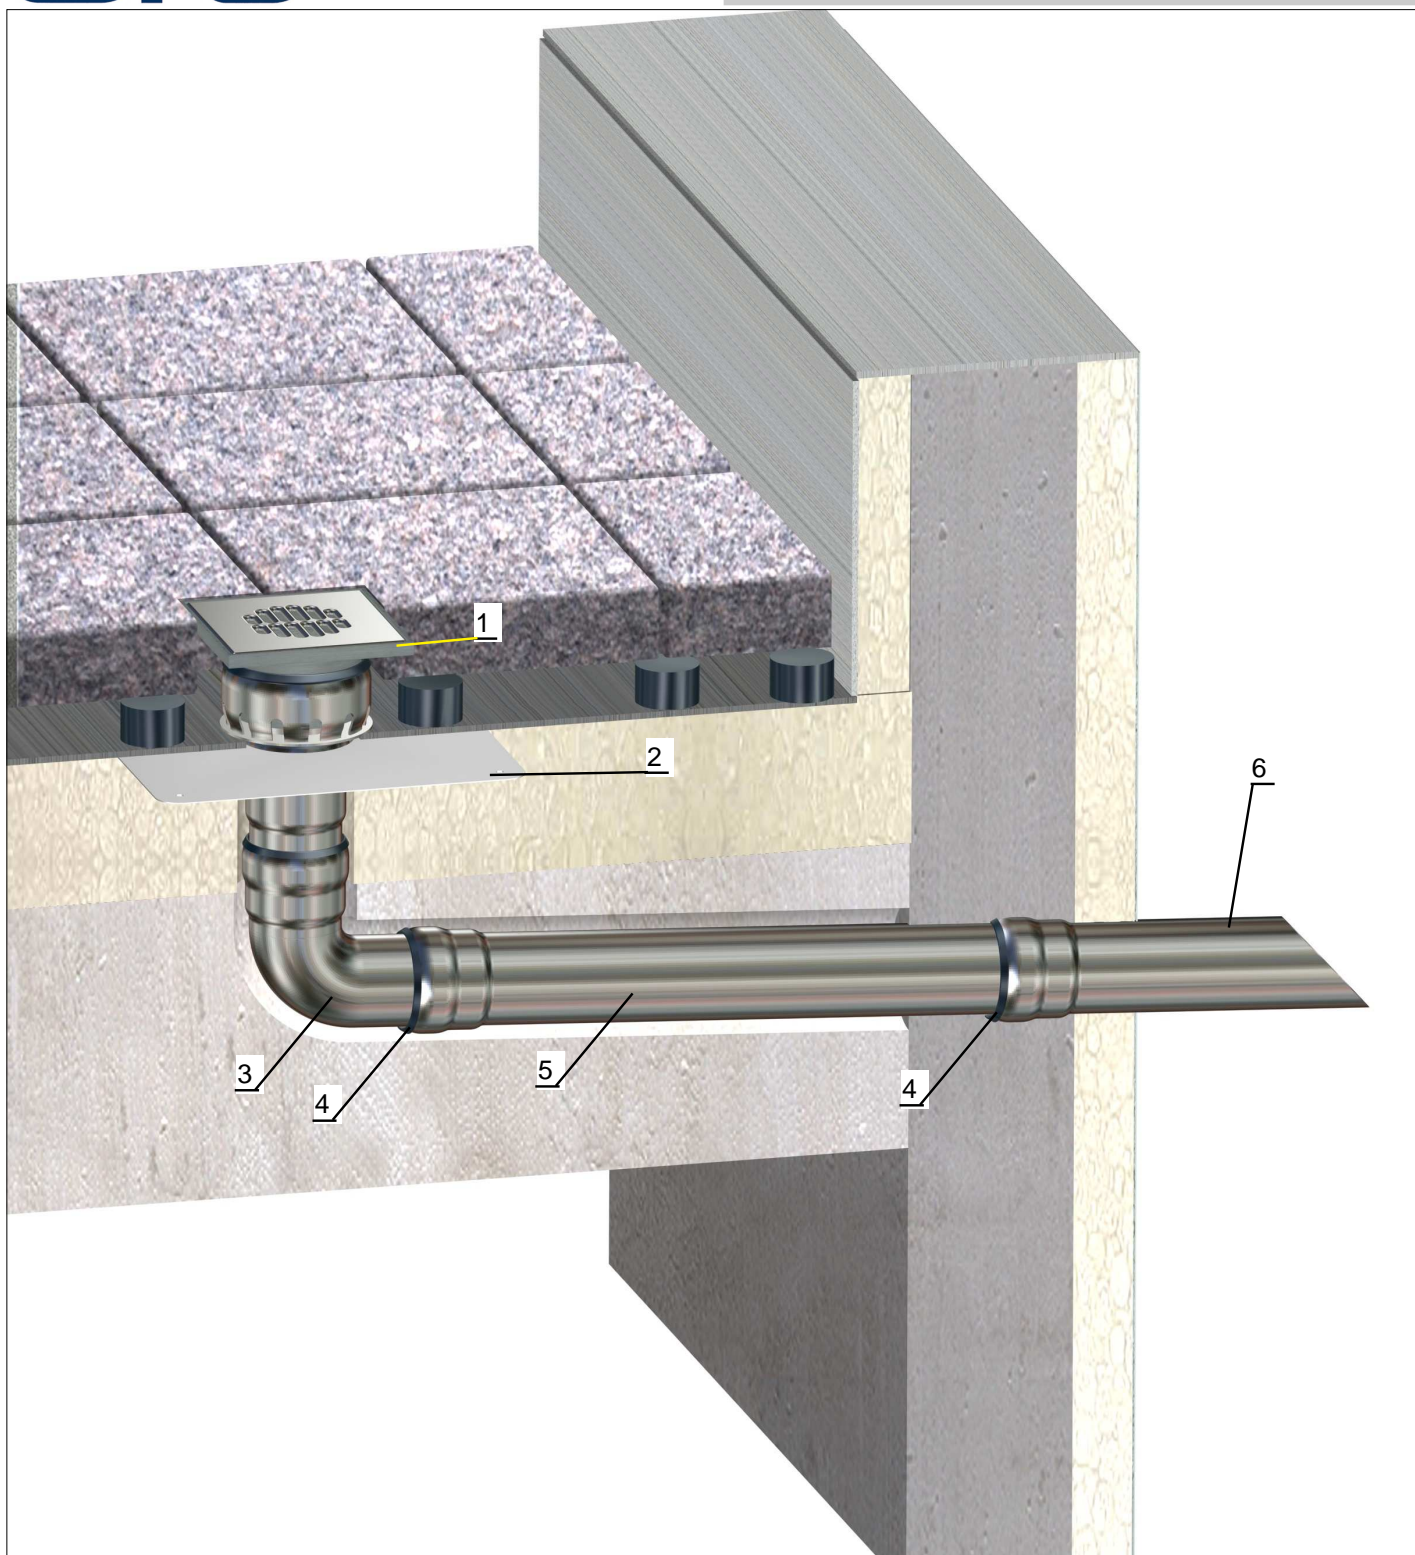

Pos.	Name	Art.Nr.
1	LORO-X Notentwässerungseinheit	15600.070X
2	LORO-X Speier DN 70	15072.070X
3	Bogen mit engem Radius	00350.070X
4	Dichtelement DN 70	00911.070X
5	LORO-X Rohr DN 70	01211.070X
6	LORO-X Speierrohr	15199.070X