


Anforderung: Notentwässerung Balkone.  
 Umsetzung: LORO-X VARIO Kant Speier als Notentwässerung.  
 Für ungehinderten Zulauf des Wassers bauseitiger  
 Stichkanal.

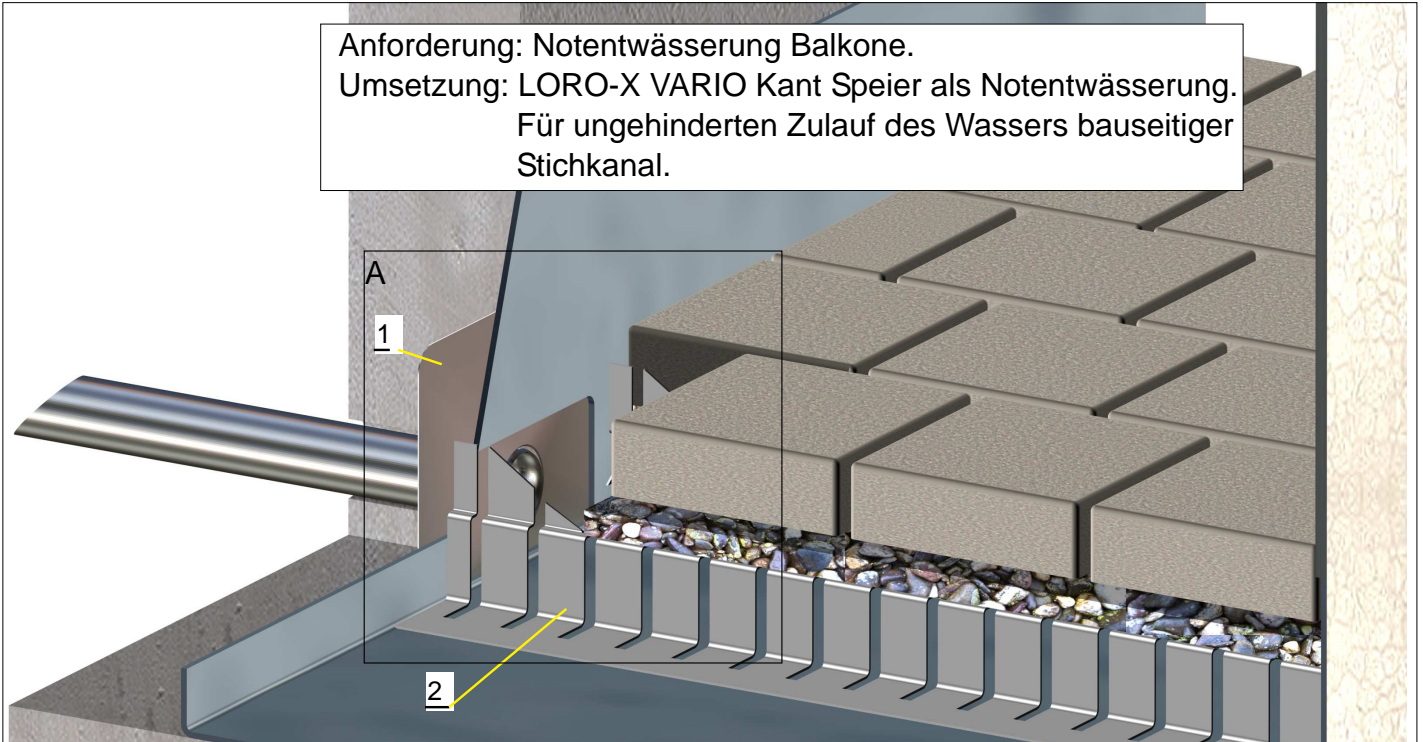

Pos.	Name	Art.Nr.
1	LORO-X VARIO Kant Speier DN 50, als Notablauf, zum bauseitigen Abkanten, höhe gesetzt*	15072.050X
2	Stichkanal bis zum Hauptablaufgeführt	bauseits
*) - Einlaufhöhe der Notentwässerung bauseits bestimmen.		

Ansicht A  
vergrößert und gedreht

