


Anforderung: Rohrdurchführung A1.  
Umsetzung: VARIO Kant Speier mit bauseitiger Conlit Schale.

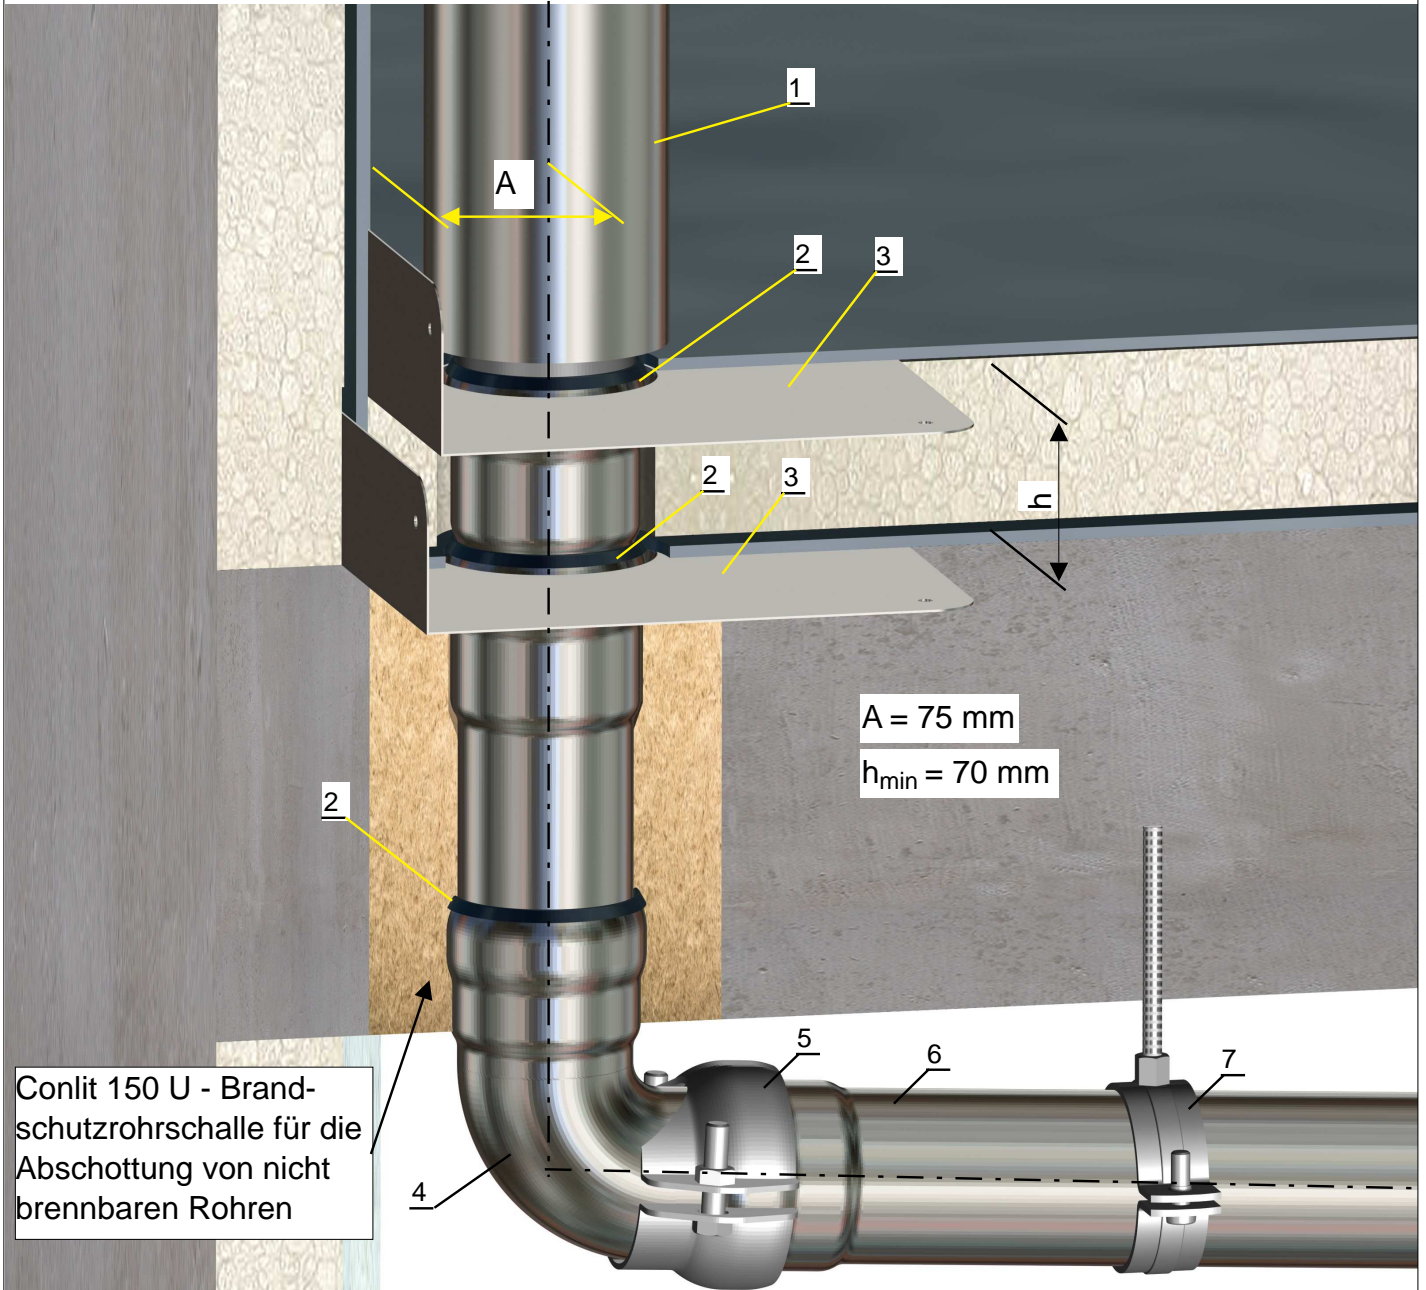

Conlit 150 U - Brandschutzrohrschele für die Abschottung von nicht brennbaren Rohren

Pos.	Name	Art.Nr.
1	LORO-X Verbundrohr DN 70, 1m lang	58012.070X
	LORO-X Rohrschele mit Anschlussgewindemuffe	00975.100X
2	Dichtelement DN 70	00911.070X
3	LORO-X VARIO Kant Speier DN 70	15072.070X
4	LORO-X Bogen mit engem Radius	00350.070X
5	LORO-X Sicherungsschelle DN 70	08061.070X
6	LORO-X Rohr DN 70	n.Rohrlänge
7	LORO-X Schwerlastschelle DN 70	00983.070X