



Var.1. Balkon/Terrasse nicht gedämmt.

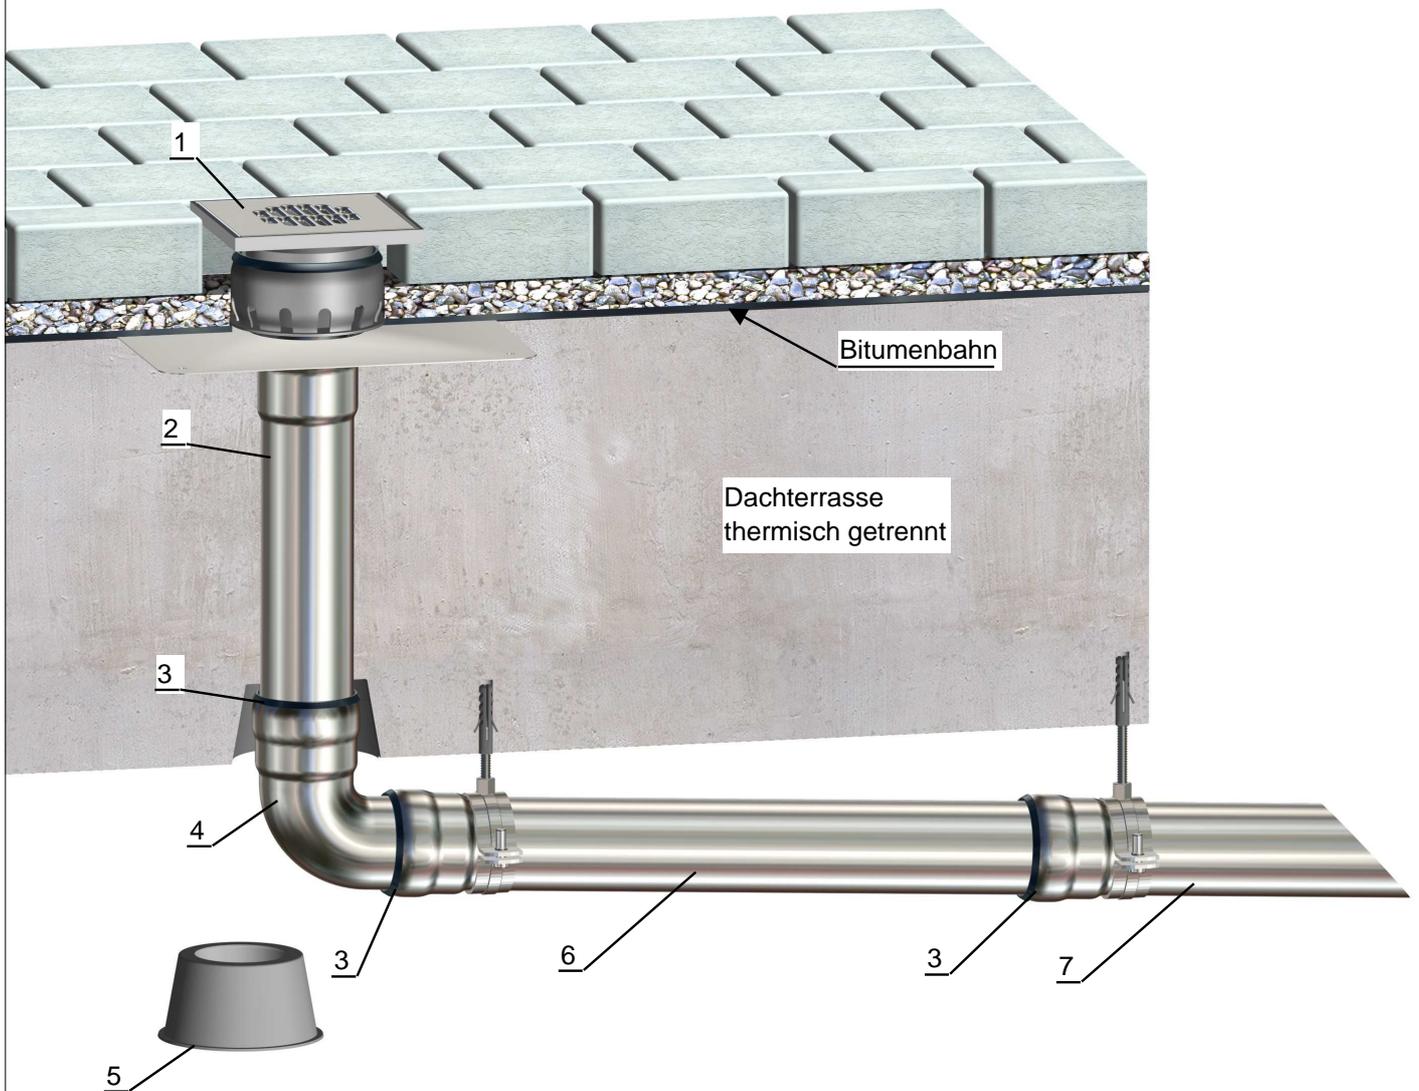

Pos.	Name	Art.Nr.
1	LORO-X Notentwässerungseinheit für Balkonentwässerung	15600.070X
2	LORO-X VARIO Kant Speier DN 70	15072.070X
3	Dichtelement DN 70	00911.070X
4	LORO-X Bogen 87° mit engem Radius, DN 70	00350.070X
5	Aufschiebbare Schalungsglocke, n.Betonaushärten entfernt	18100.070X
6	LORO-X Rohr DN 70	n.Rohrlänge
7	LORO-X Speierrohr DN 70	15199.070X

Var.2. Balkon/Terrasse gedämmt.

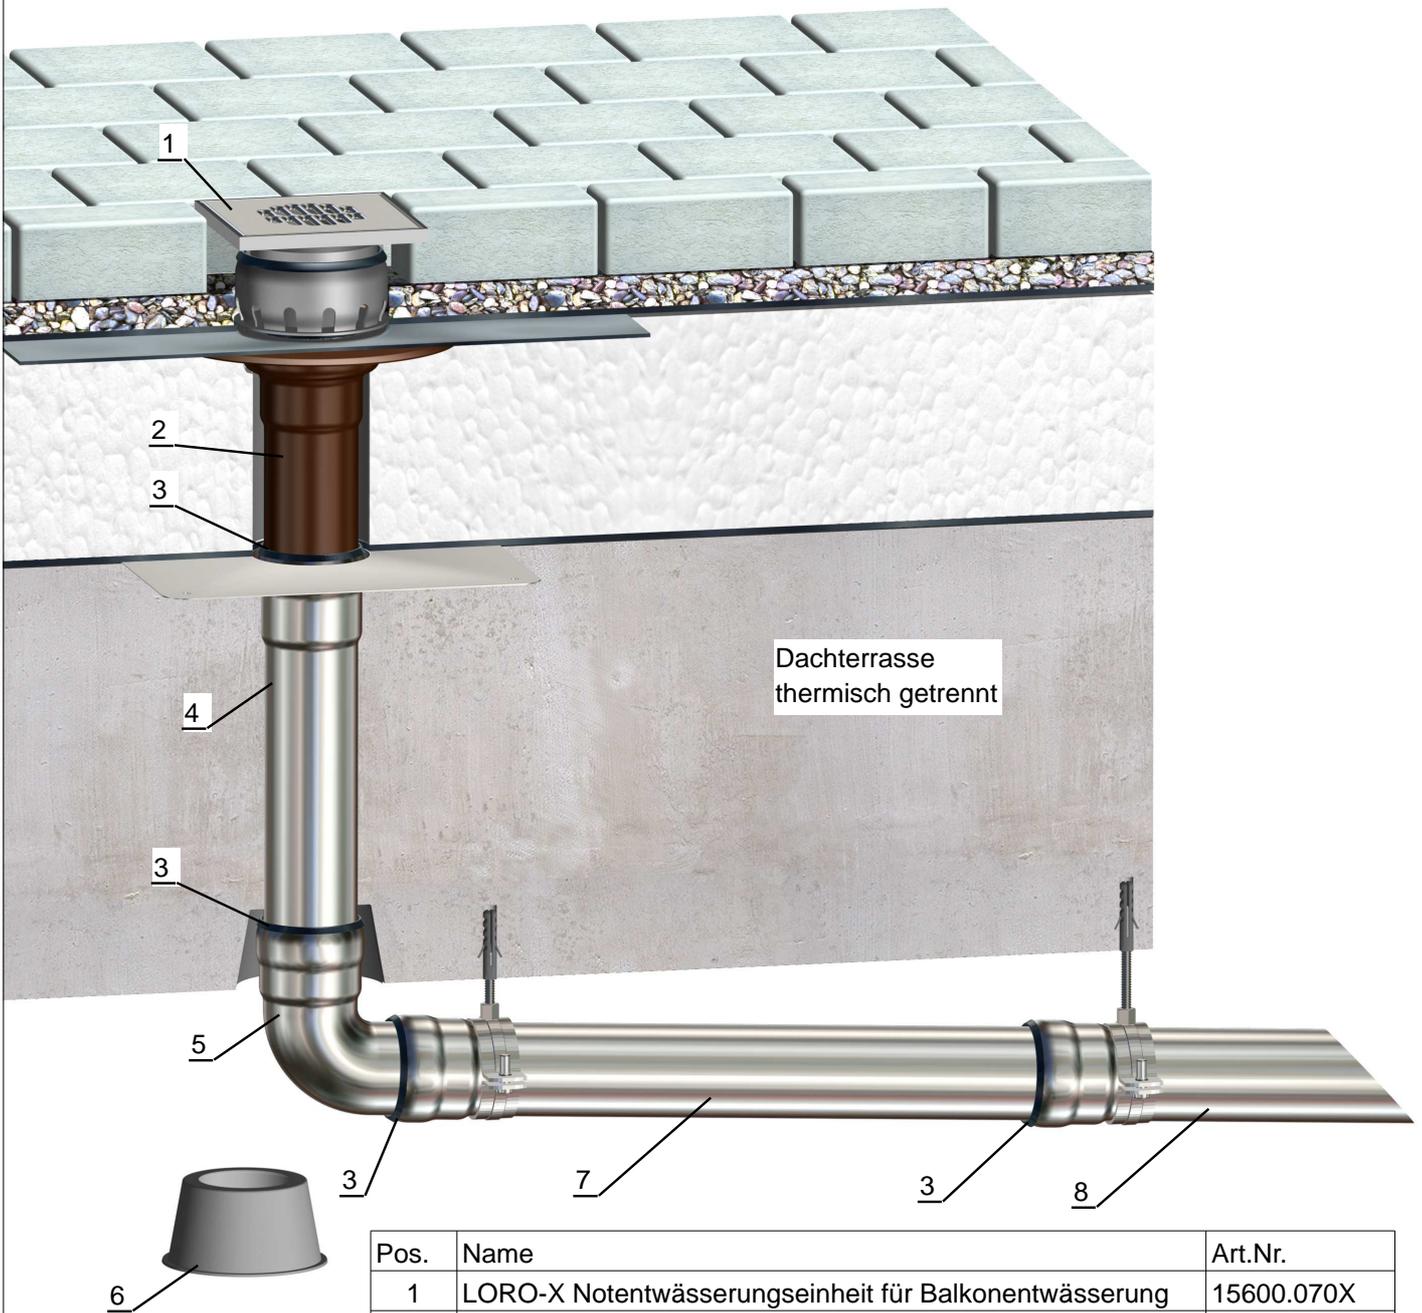

Pos.	Name	Art.Nr.
1	LORO-X Notentwässerungseinheit für Balkonentwässerung	15600.070X
2	LORO-Balkonablauf Grundeinheit, Serie E und F	15200.070X
3	Dichtelement DN 70	00911.070X
4	LORO-X VARIO Kant Speier DN 70	15072.070X
5	LORO-X Bogen 87° mit engem Radius, DN 70	00350.070X
6	Aufschiebbare Schalungsglocke, n.Betonaushärten entfernt	18100.070X
7	LORO-X Rohr DN 70	n.Rohrlänge
8	LORO-X Speierrohr DN 70	15199.070X