


Serie B: LORO-Balkoneinzelabläufe mit Stützrand

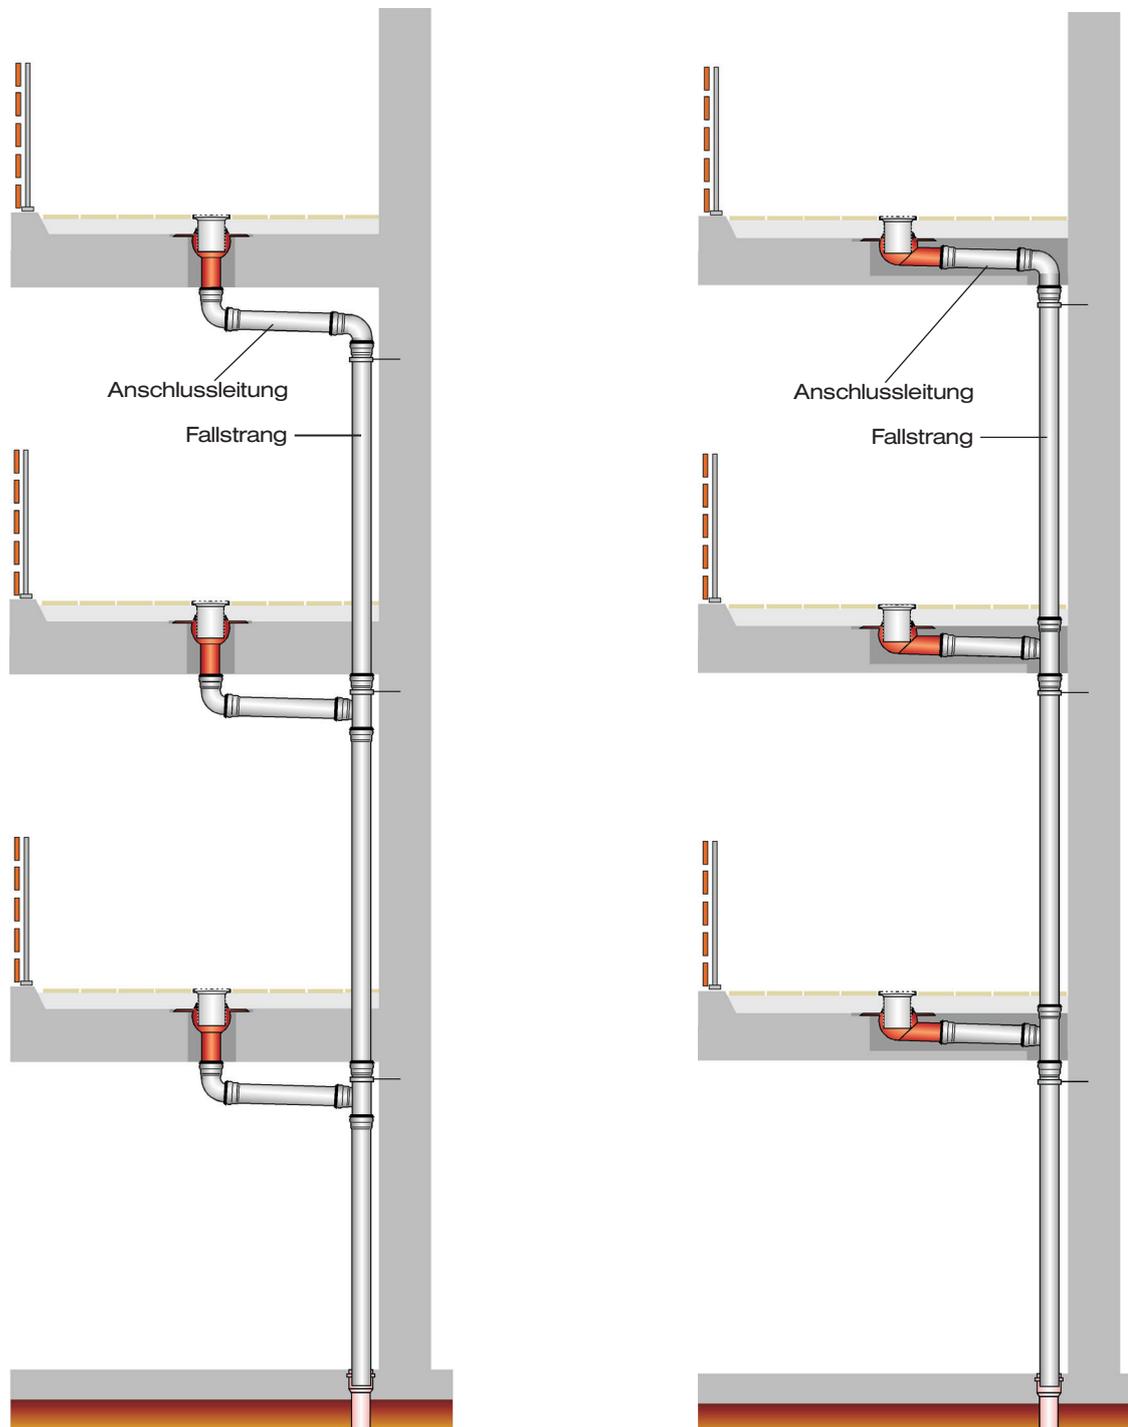

Balkonplatte mit Fliesenbelag im Mörtelbett, ohne Abdichtungsbahn, ohne Wärmedämmung.
Entwässerung in einer Ebene oberhalb des Plattenbelags mit zusätzlicher Sickerwasserabführung.

Ausführung einteilig, Auslauf senkrecht oder Auslauf seitlich.

Einzelabläufe sind Balkonabläufe, die einzeln über eine Anschlussleitung an einen Fallstrang aus LORO-X Stahlabflussrohr angeschlossen werden.